








Maître d'ouvrage : Entreprise JAVAUX-LEVEQUE
7, rue des Renardières - ZA
21 560 ARC-SUR-TILLE

REALISATION D'UN BATIMENT DE BUREAUX


Dossier D.C.E. - pièces graphiques

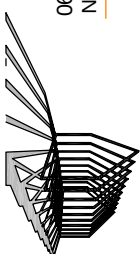

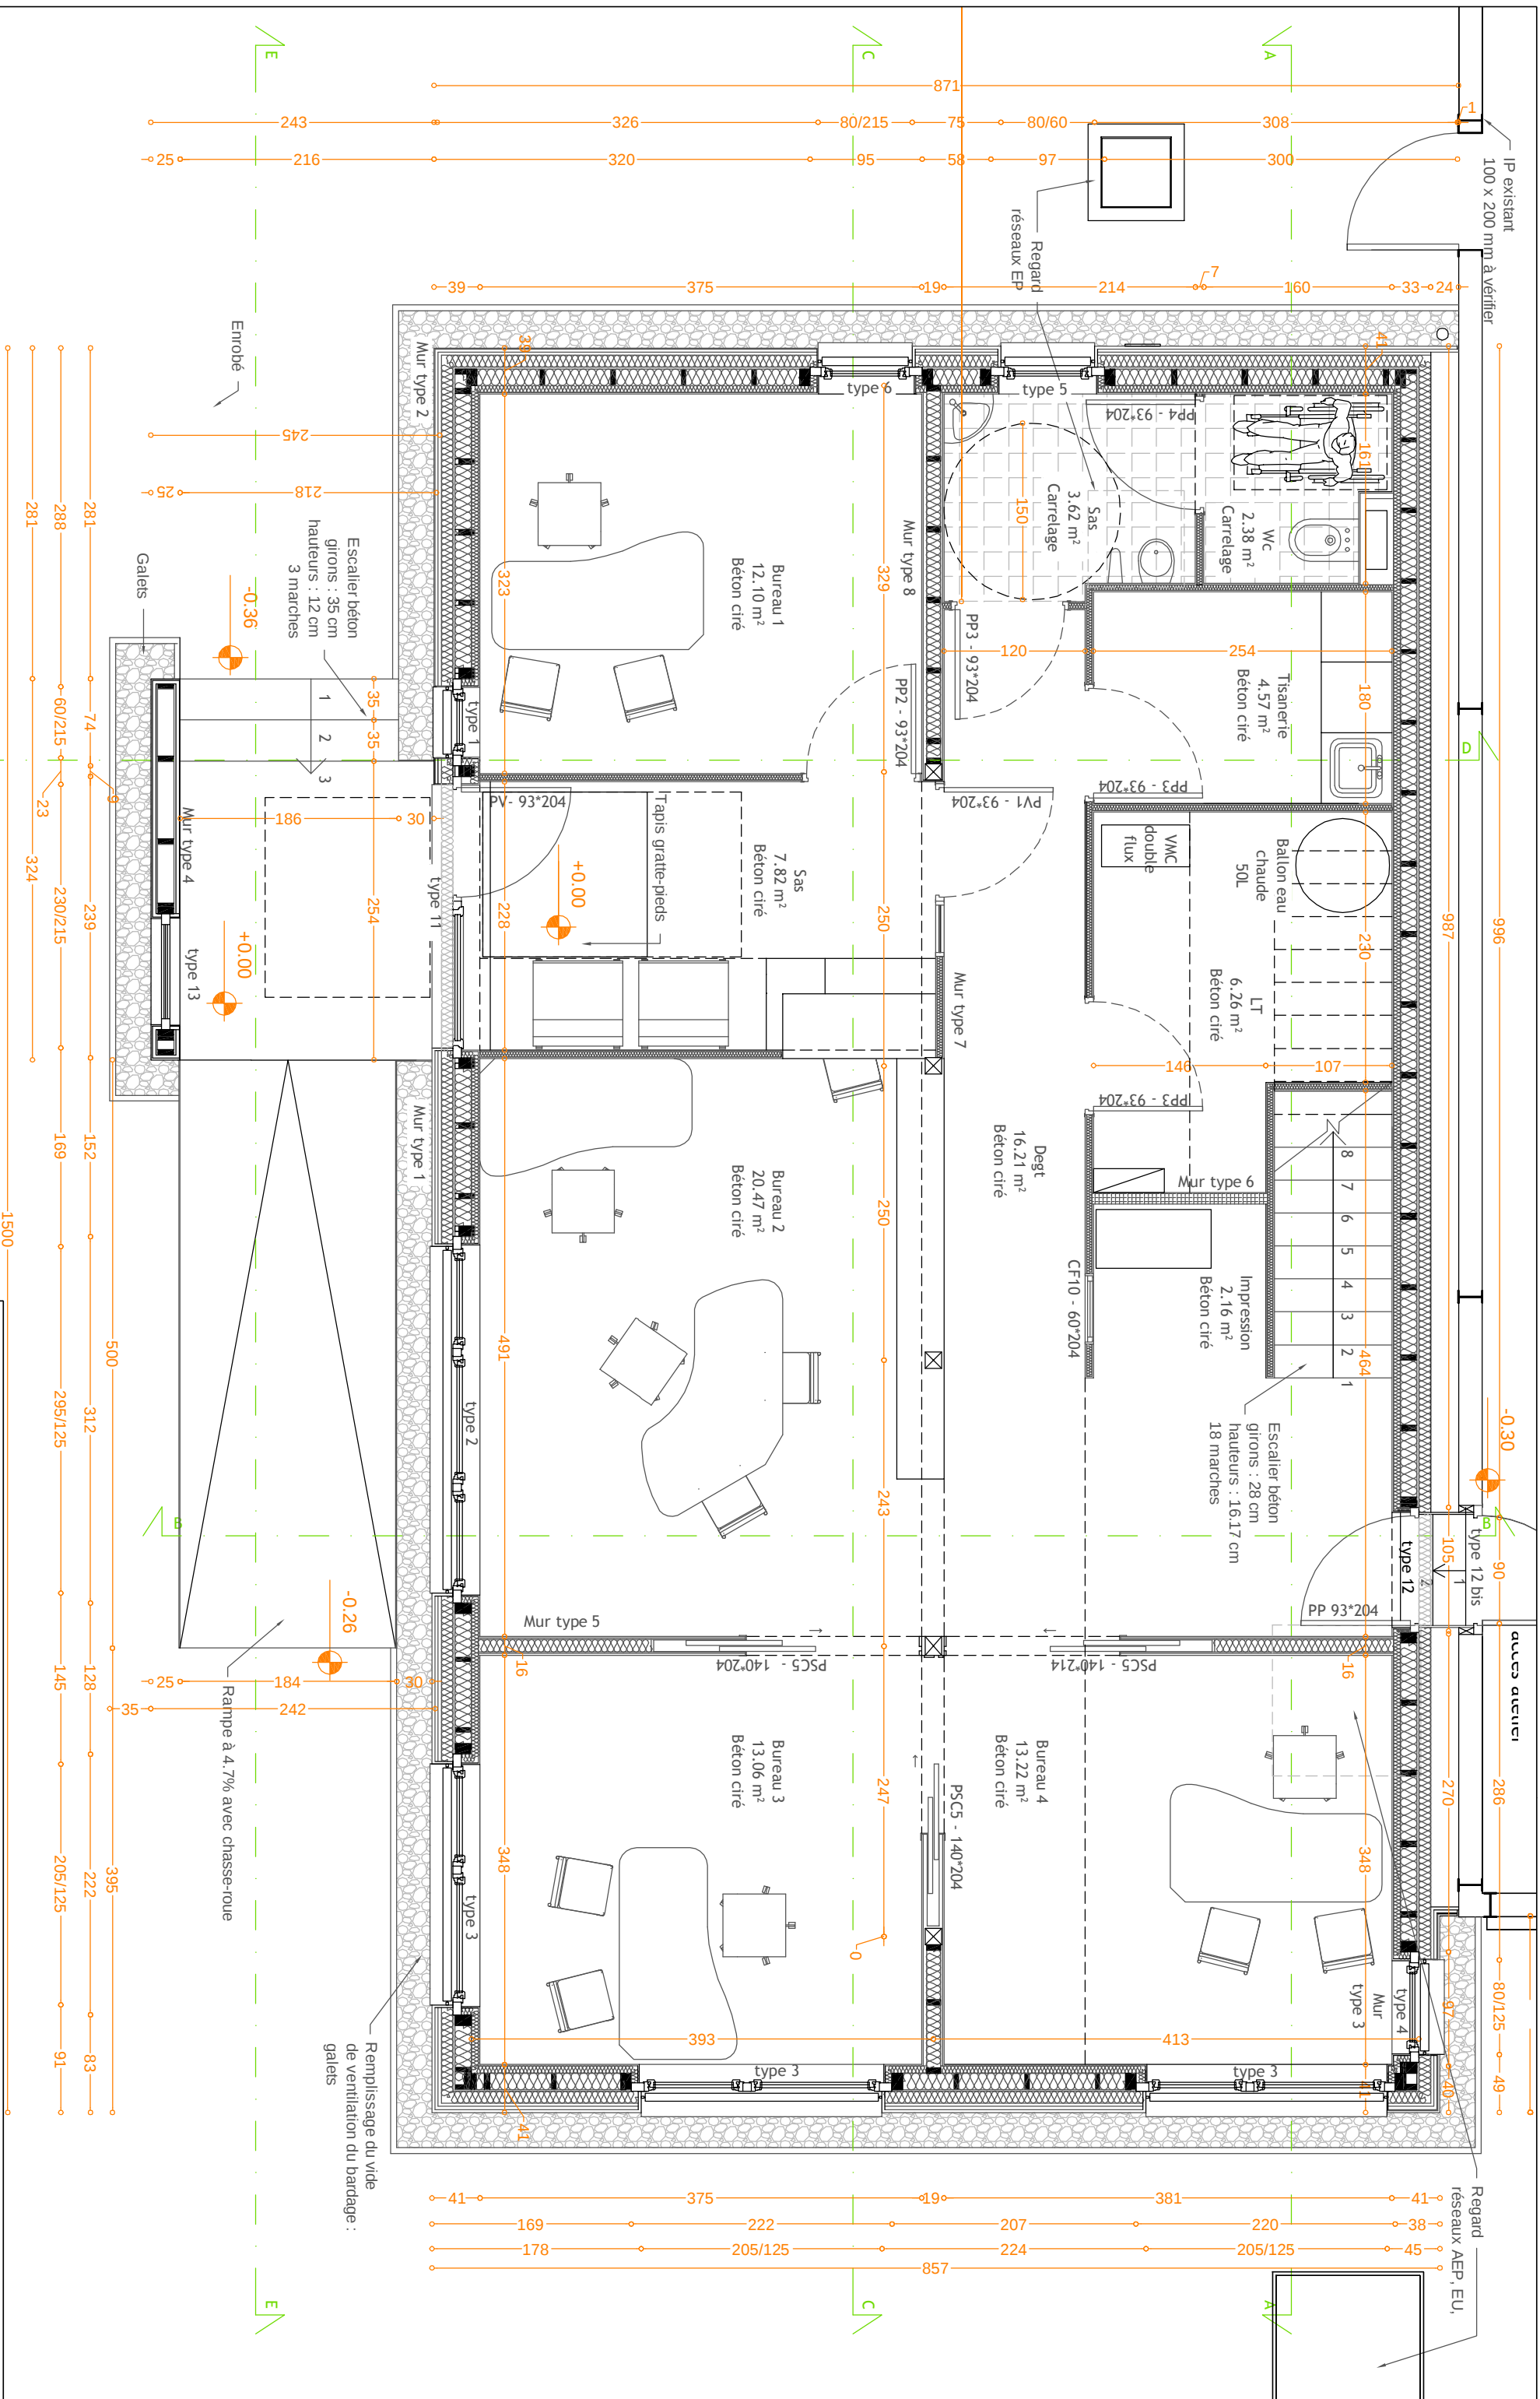


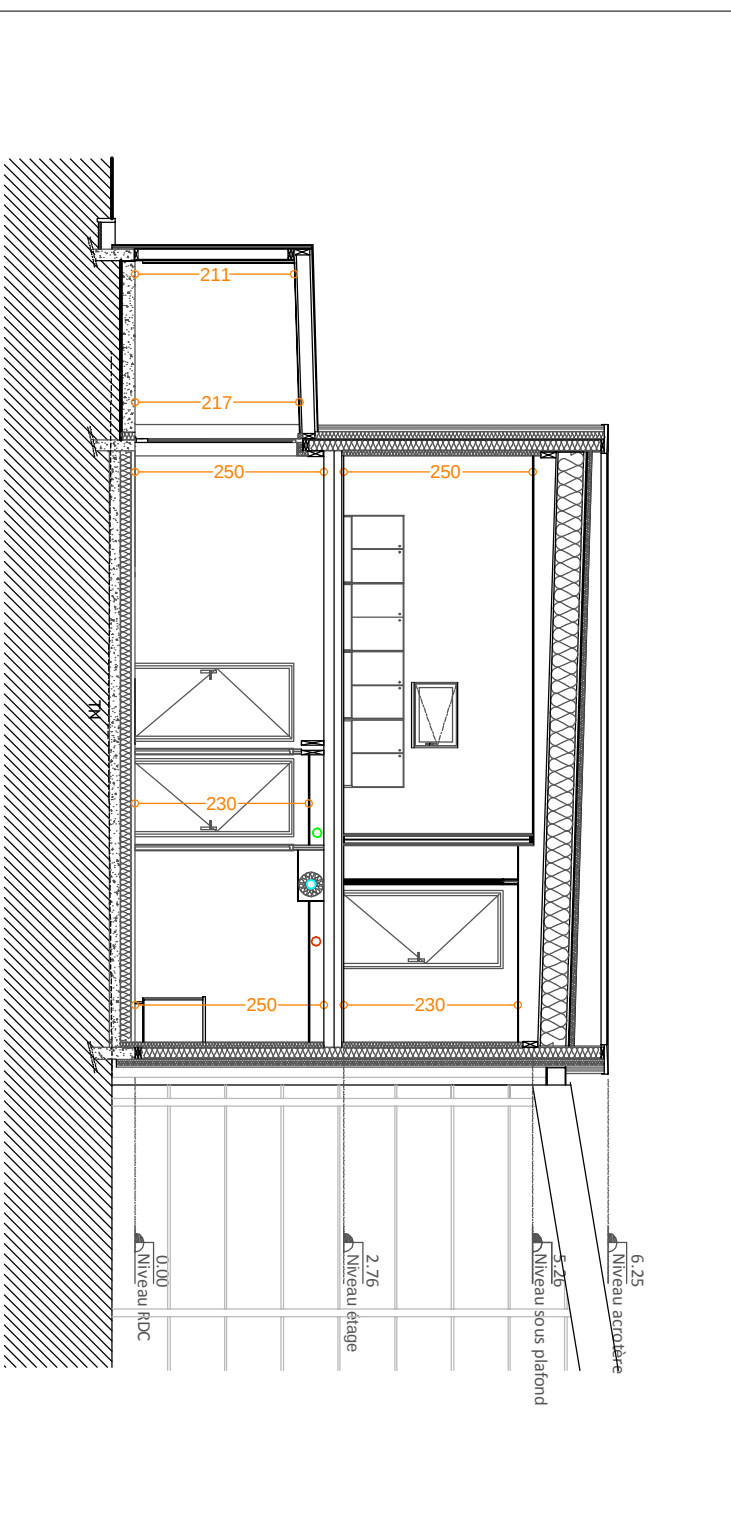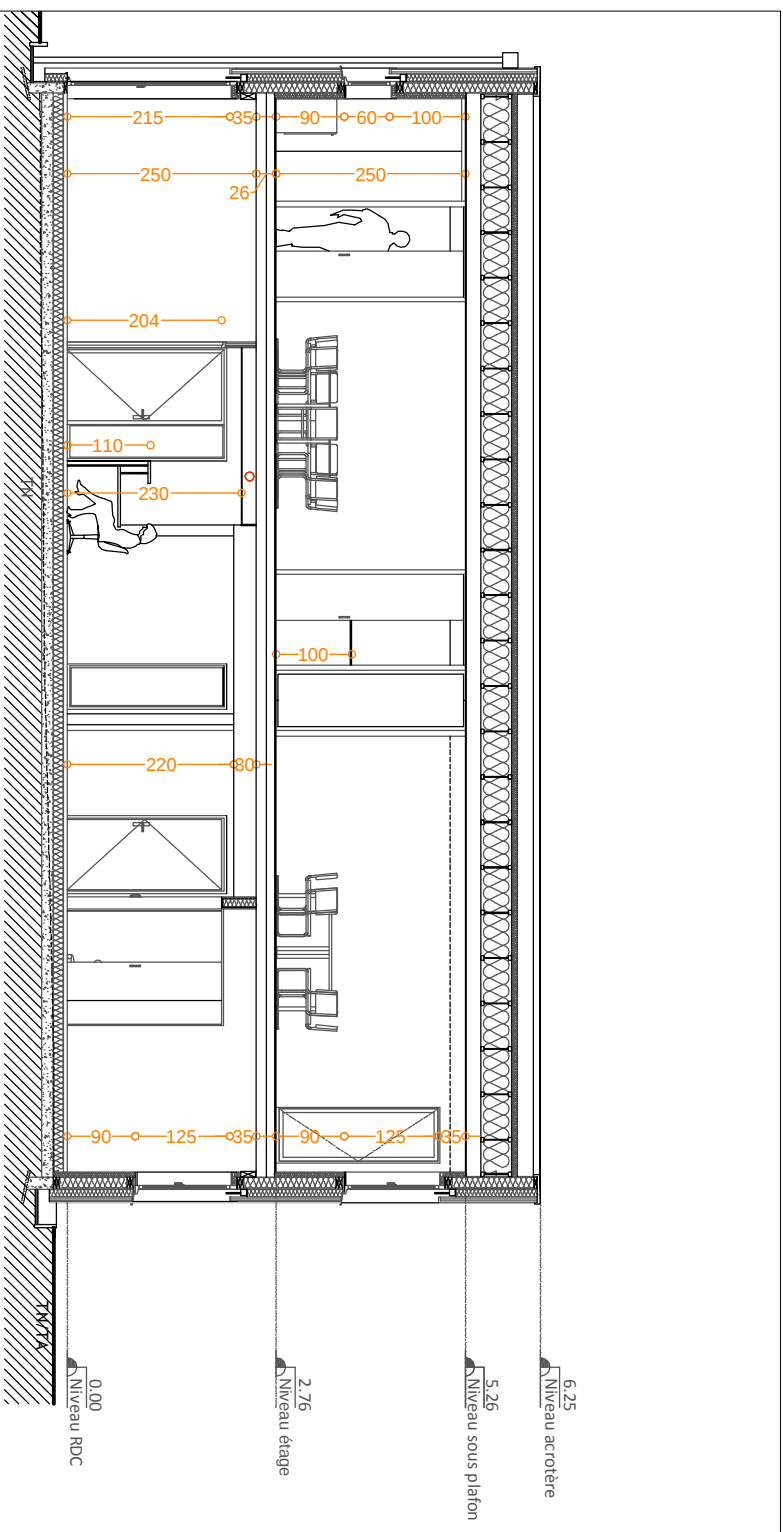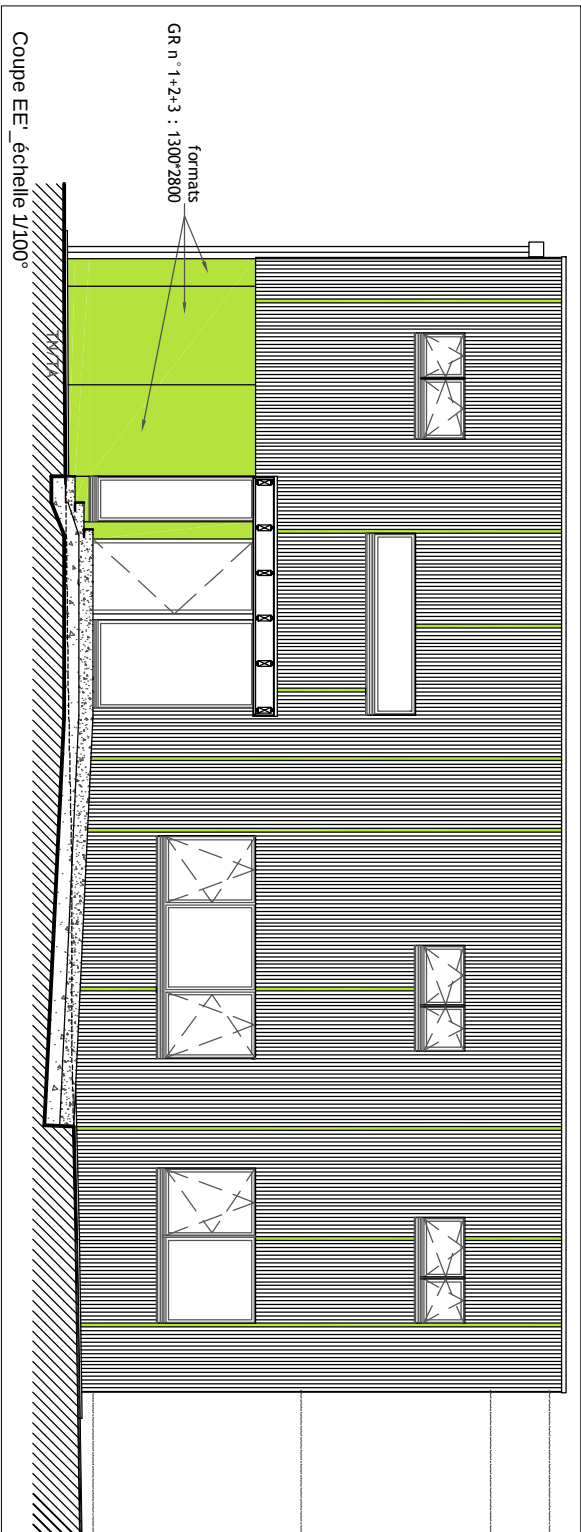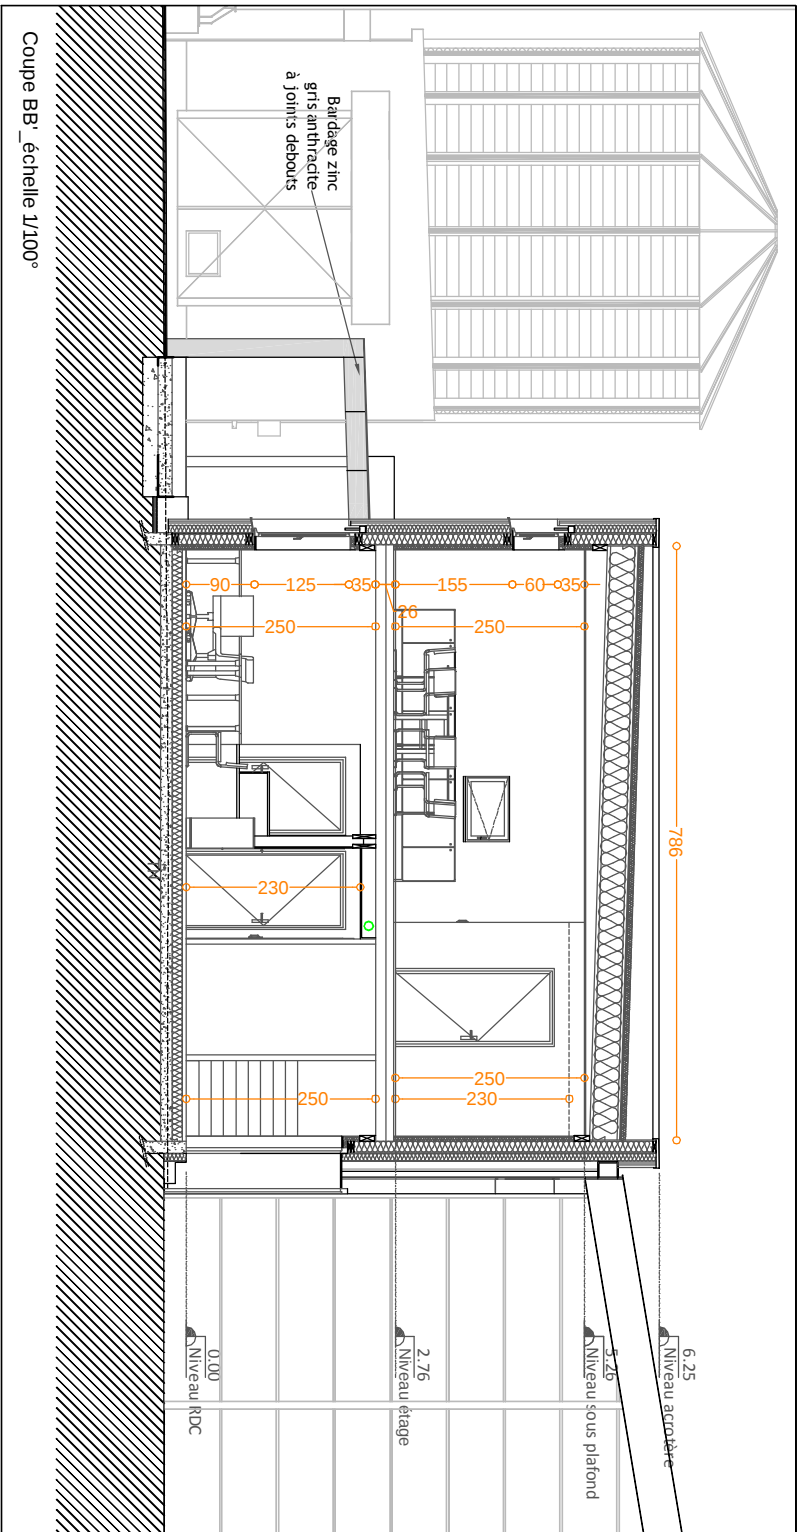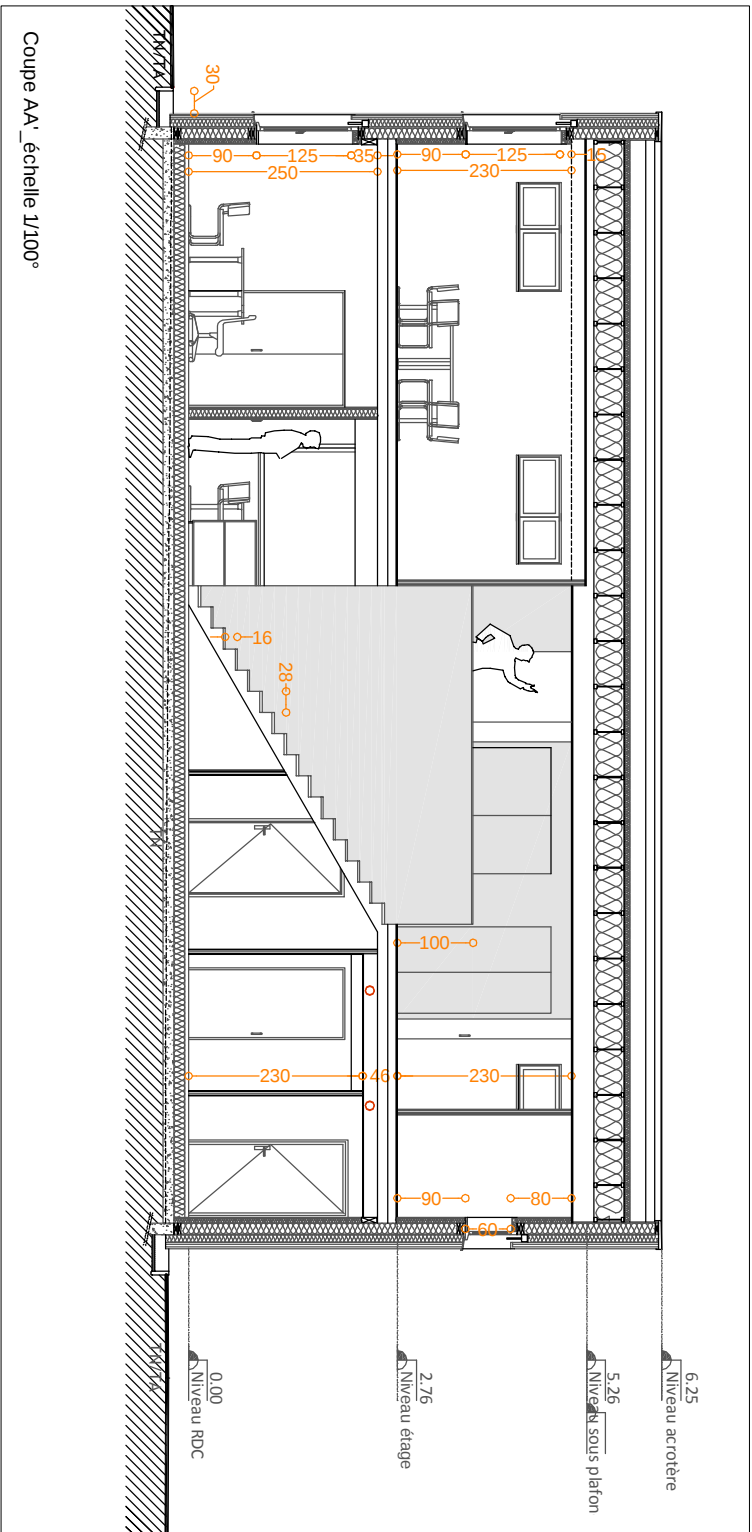

projet : 1107	éch : 1/100°	DCE	TOPOIEIN <u>STUDIO</u> 38-42 rue des Godrans - 21 000 DIJON tel 0 380 304 370 / fax 0 380 663 990 topoieinstudio@wanadoo.fr
30/11/2012	n° 04		

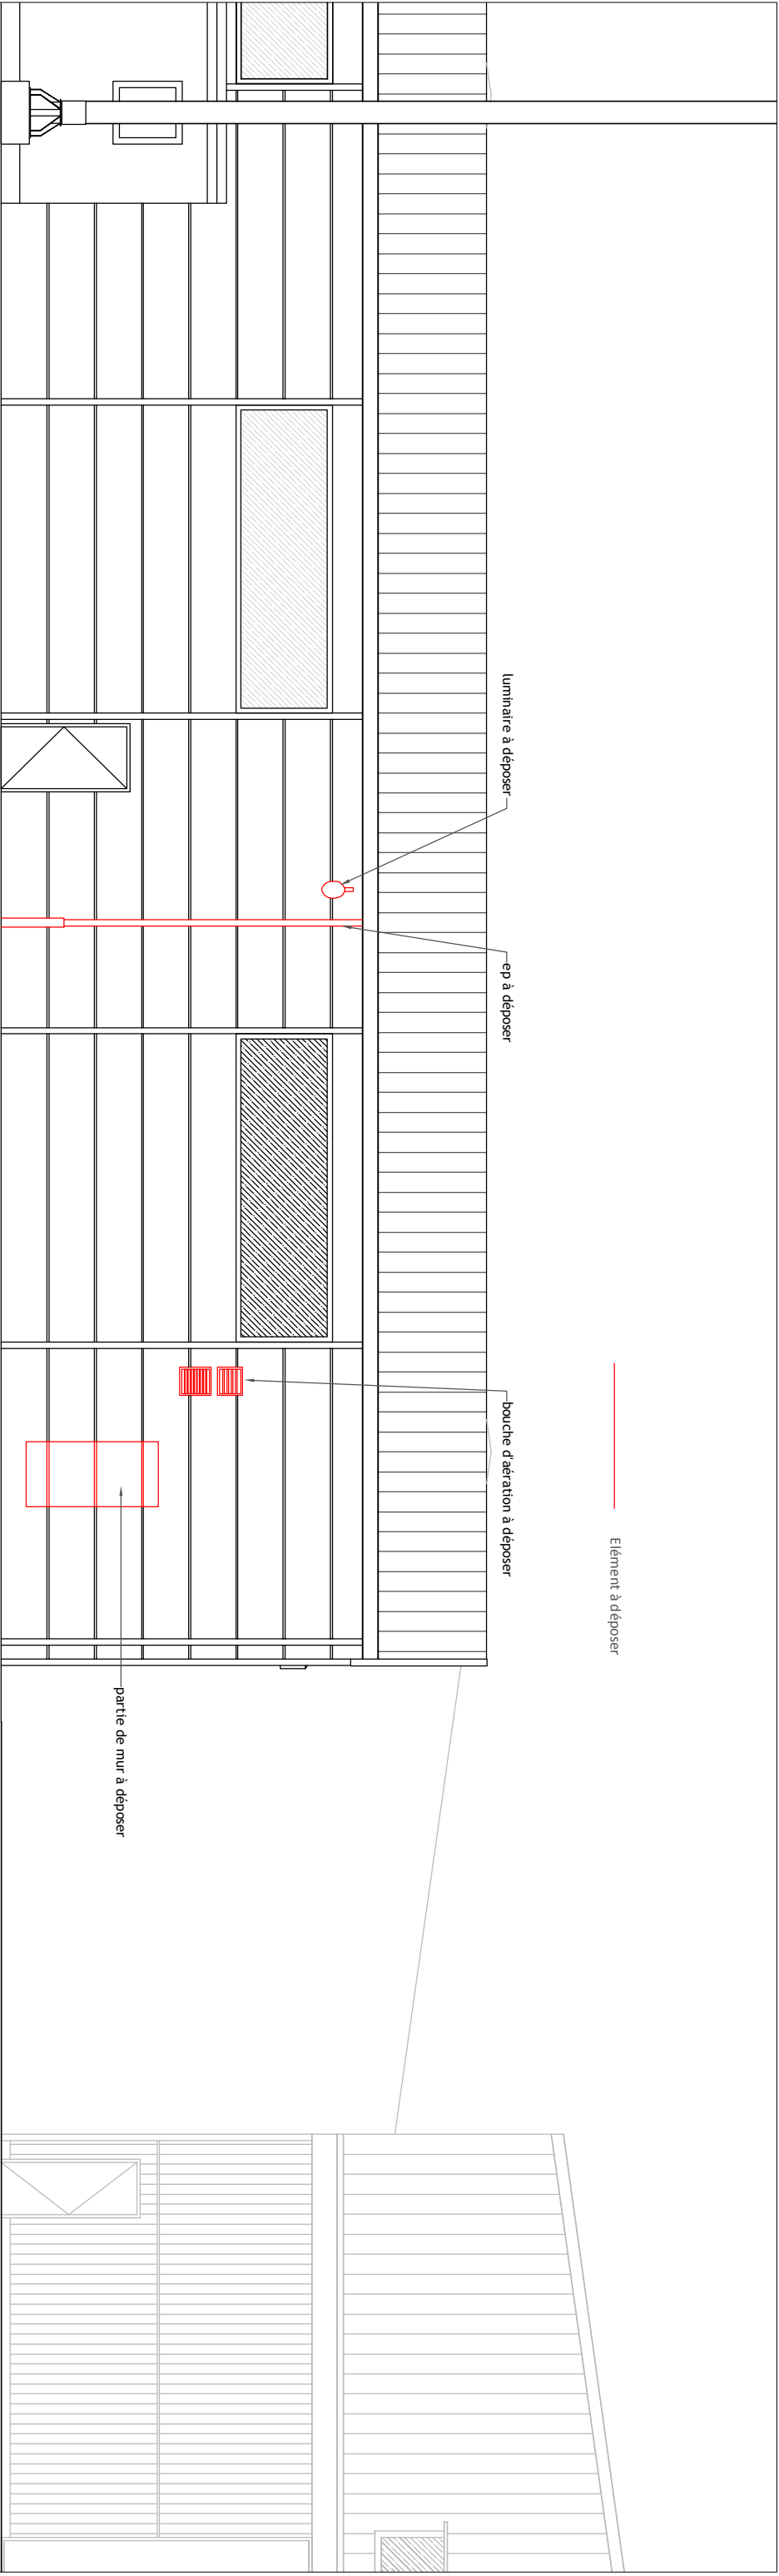



Elévation ouest_échelle 1/100°

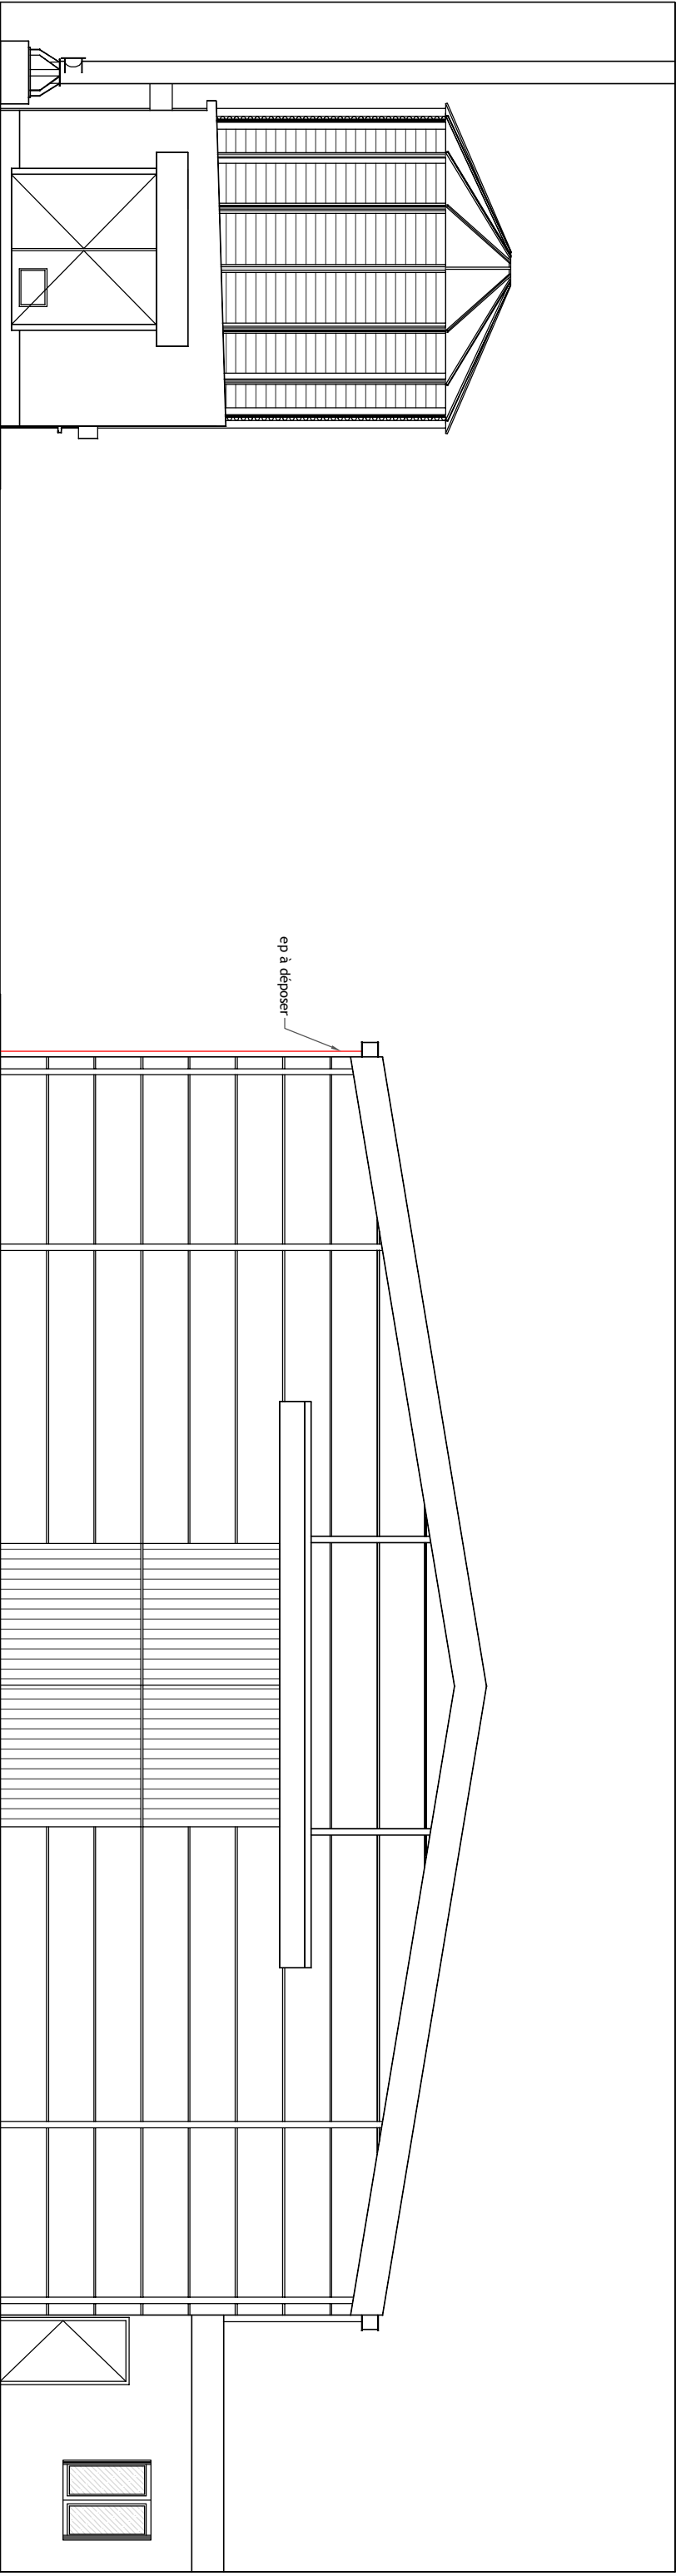


Elévation sud_échelle 1/100°

projet : 1107	éch : 1/100°	DCE	TOPOIEIN STUDIO 38-42 rue des Godrans - 21 000 DIJON tel 0 380 304 370 / fax 0 380 663 990 topoieinstudio@wanadoo.fr
30/11/2012	n° 05		

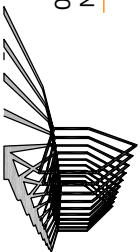


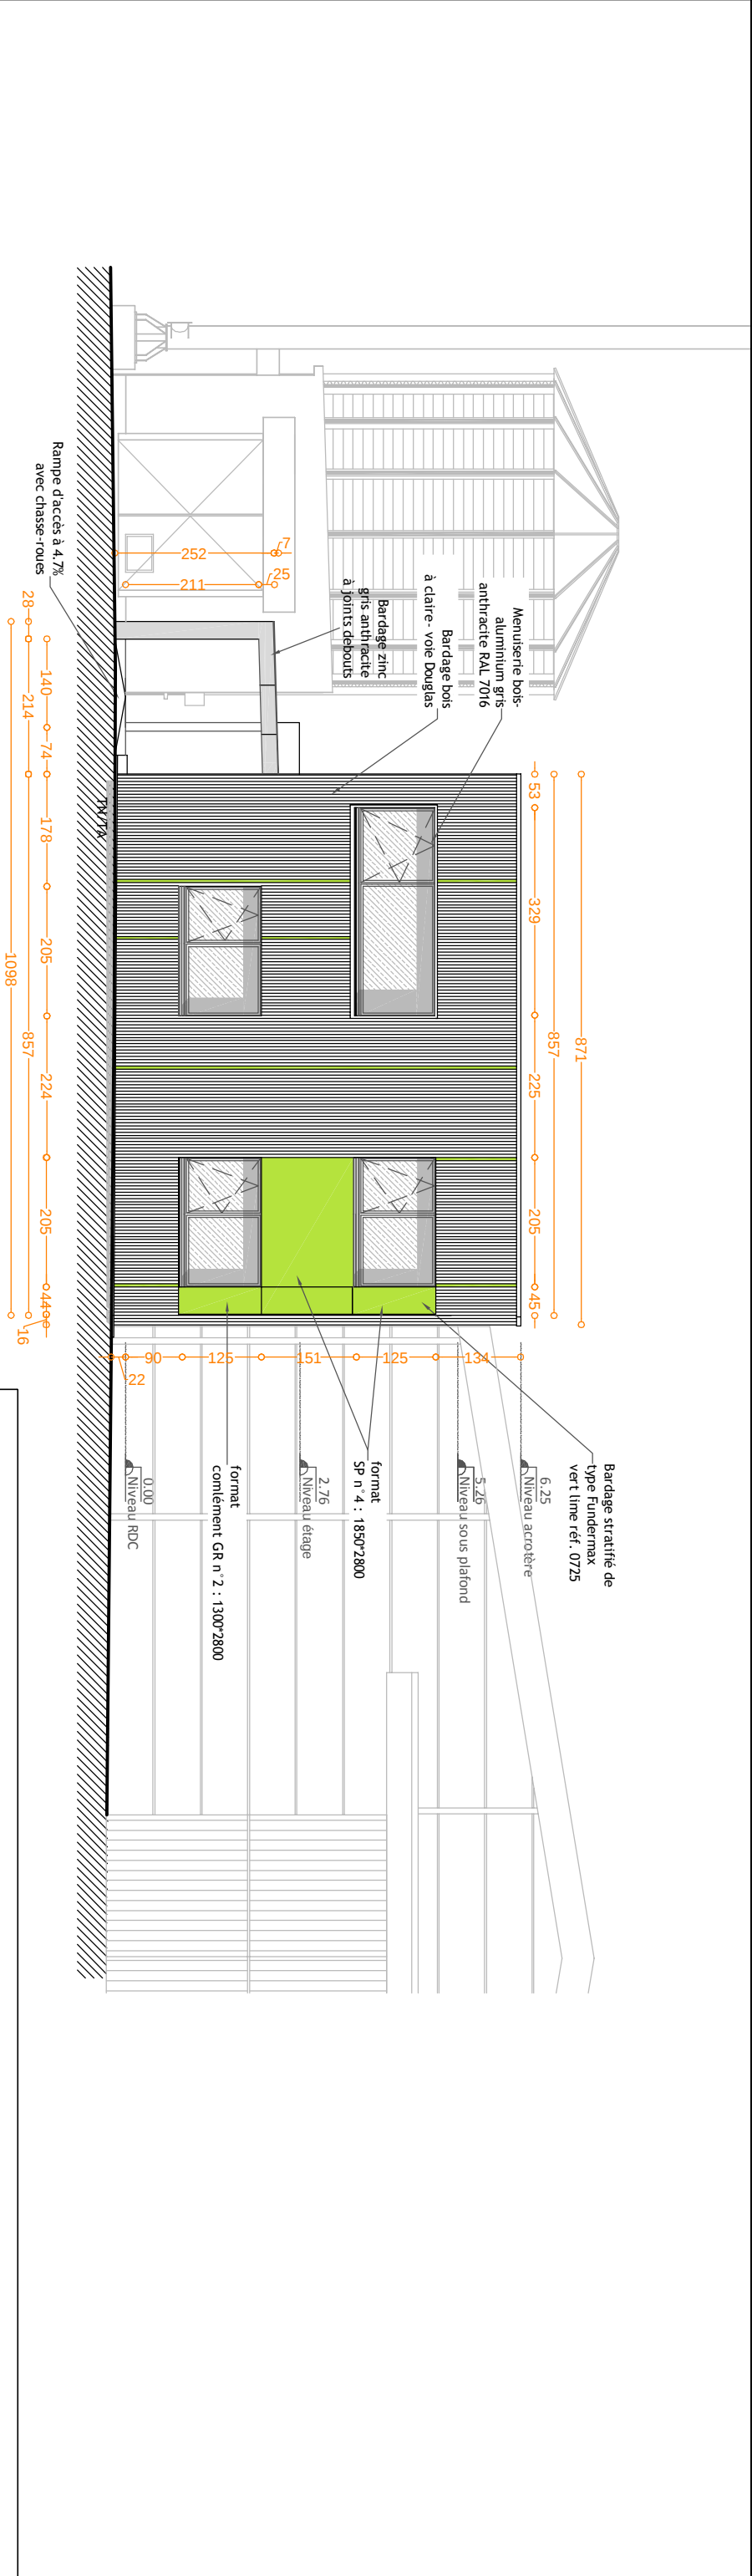

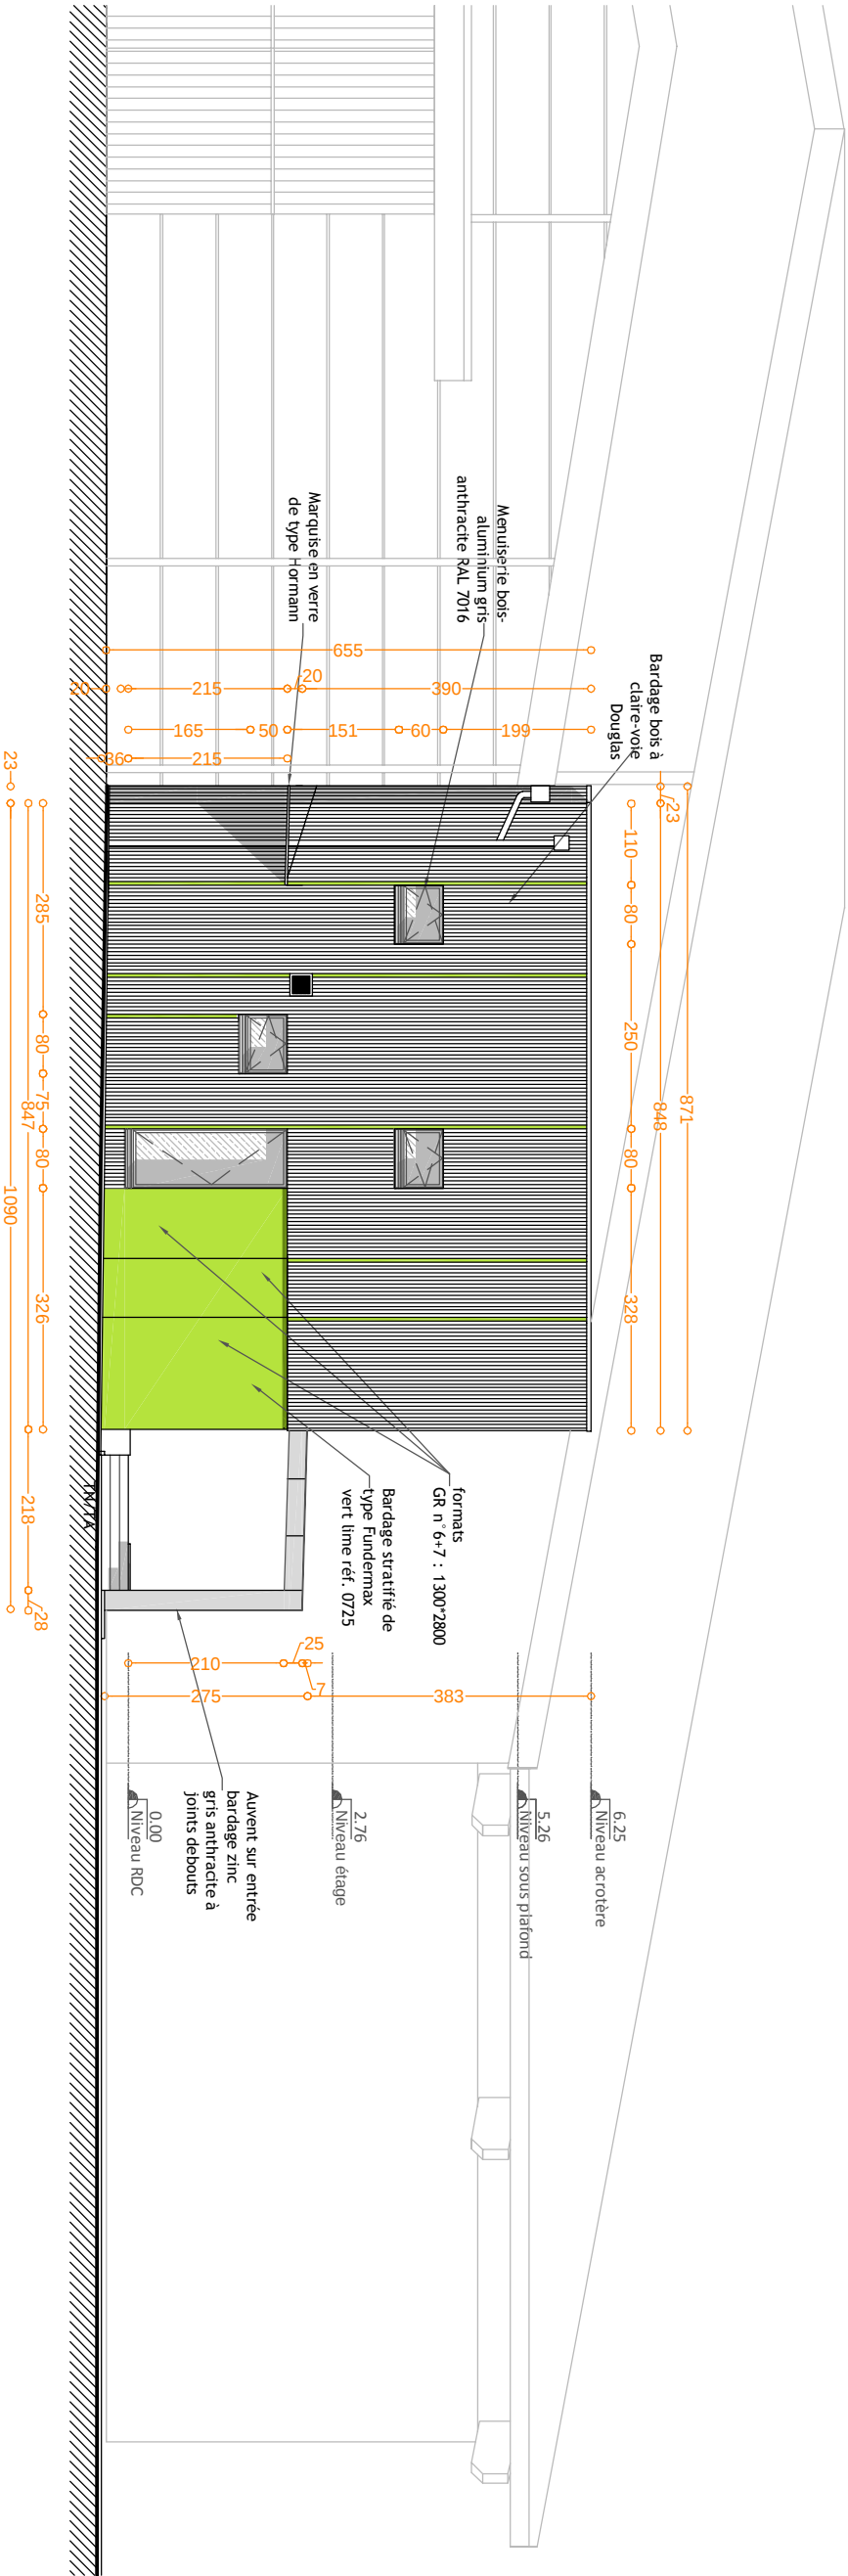








Elévation nord_échelle 1/100°

Elément à créer

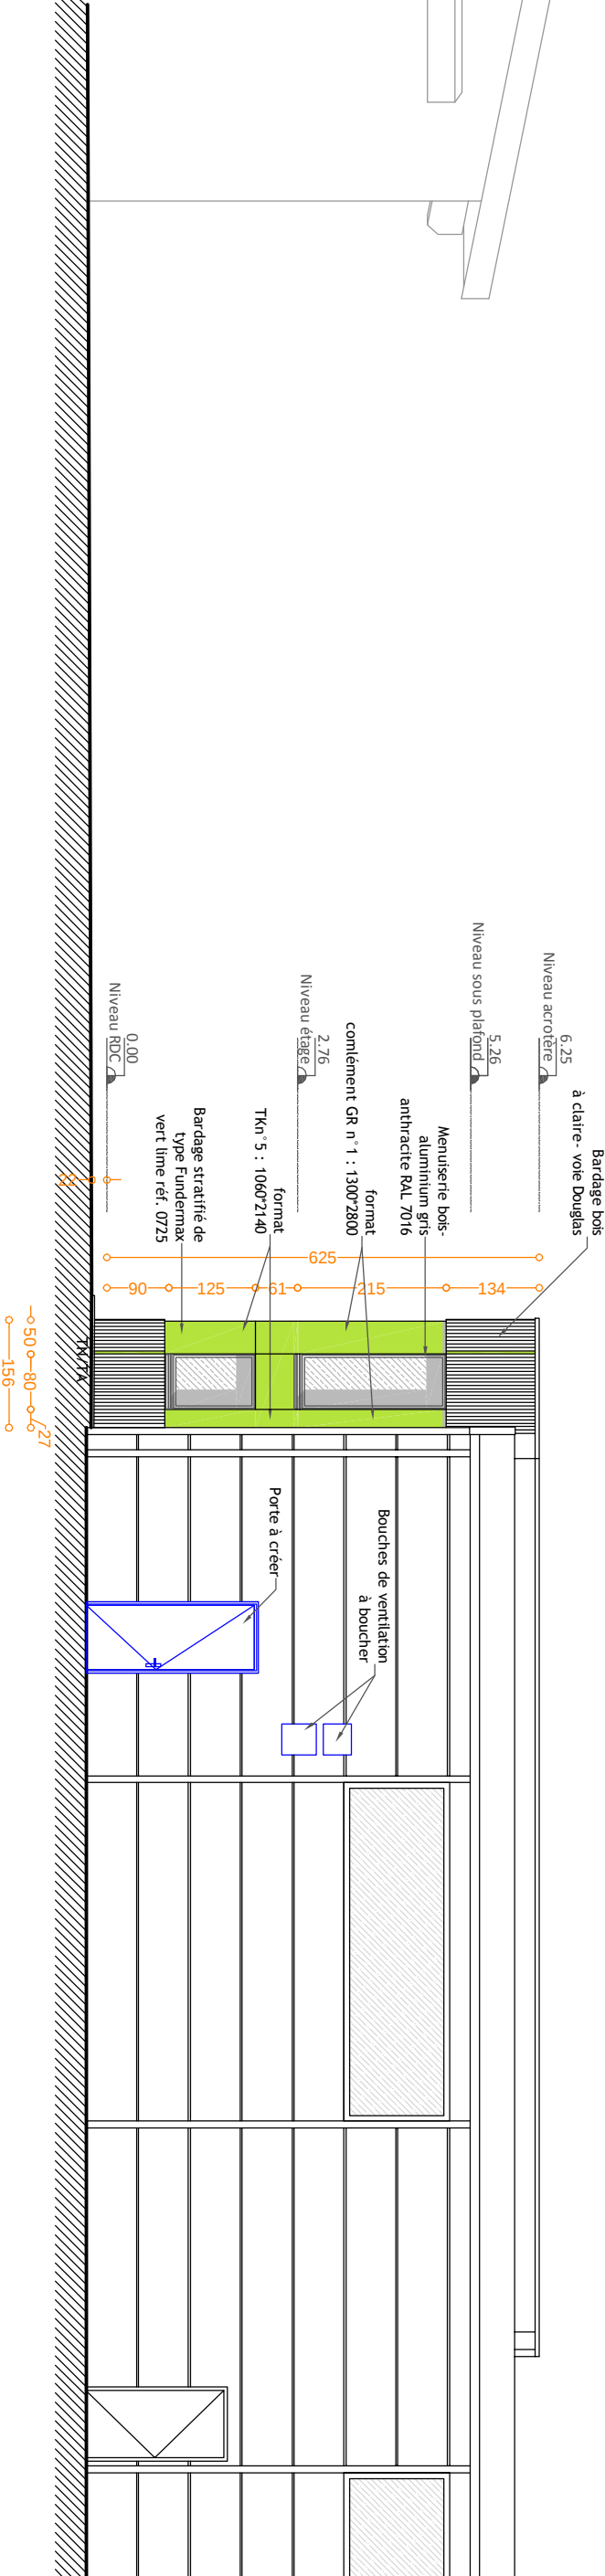

Elévation est_échelle 1/100°

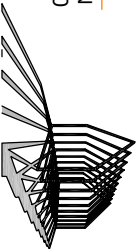

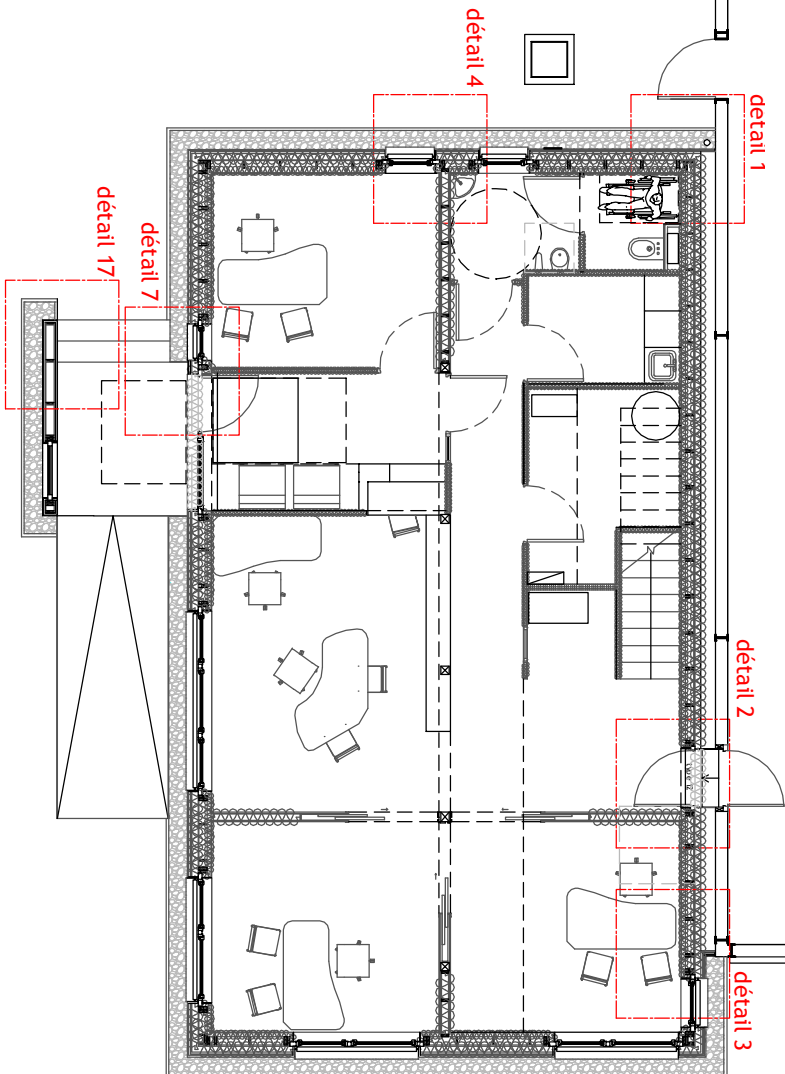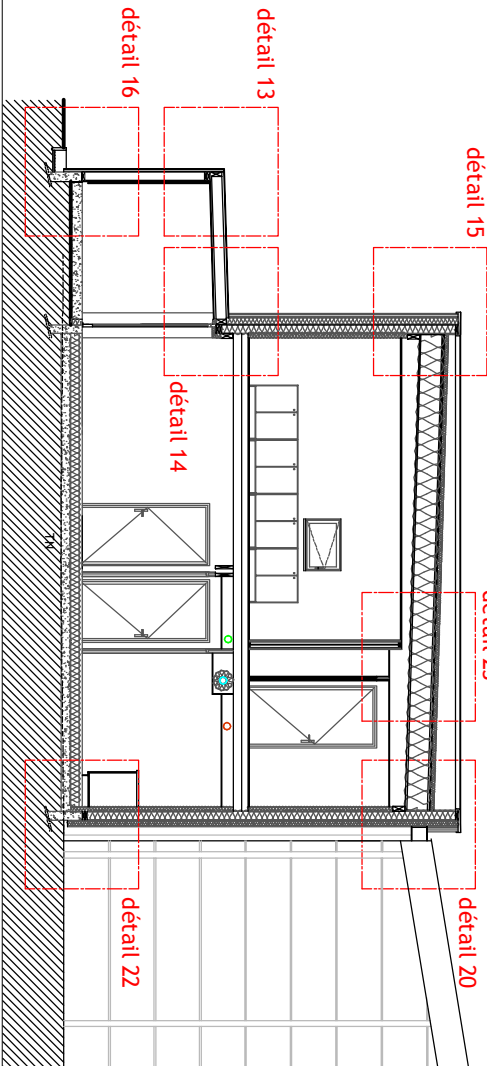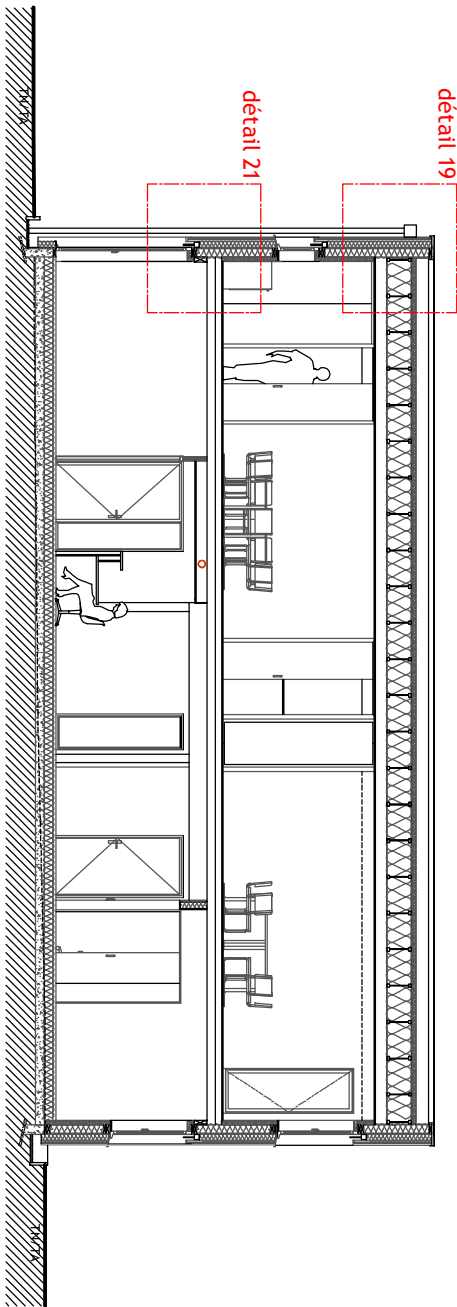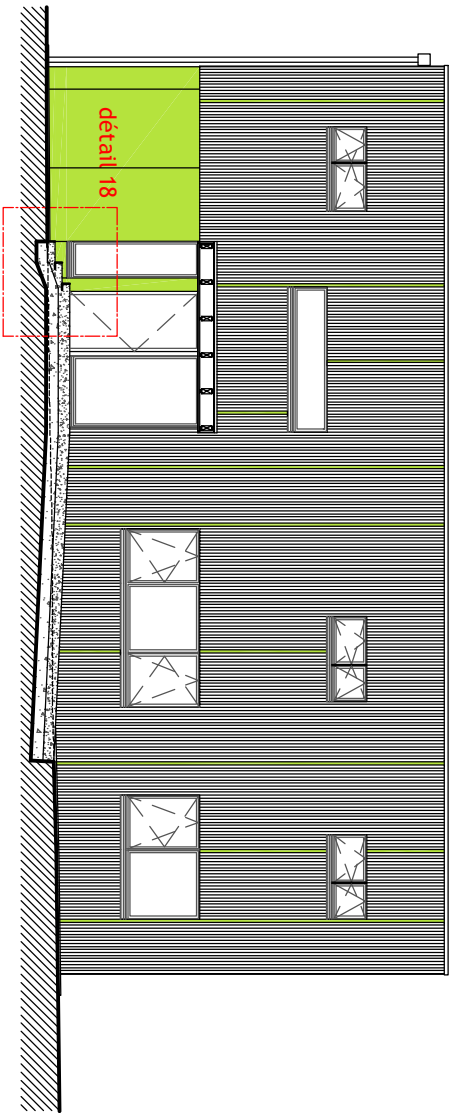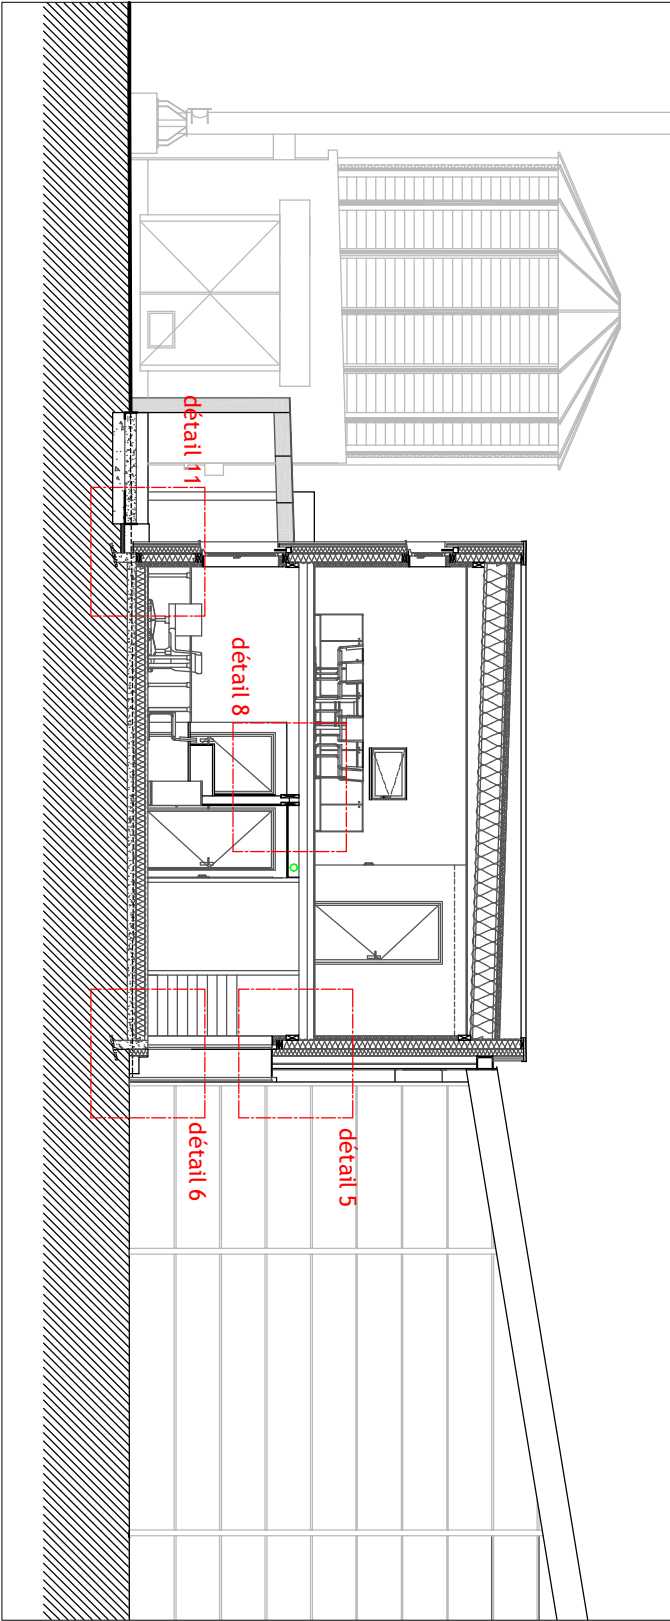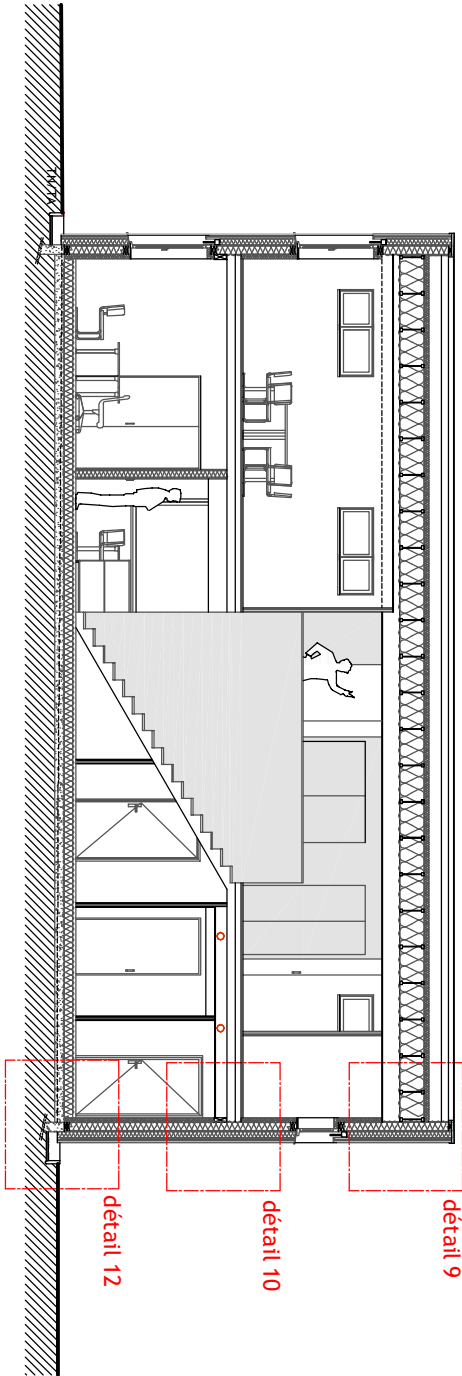

Localisation des détails

projet : 1107


éch : s.o.


30/11/2012

n° 08


DCE

TOPOIEIN **STUDIO**
38-42 rue des Godrans - 21 000 DIJON
tel 0 380 304 370 / fax 0 380 663 990
topoieinstudio@wanadoo.fr

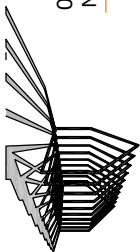


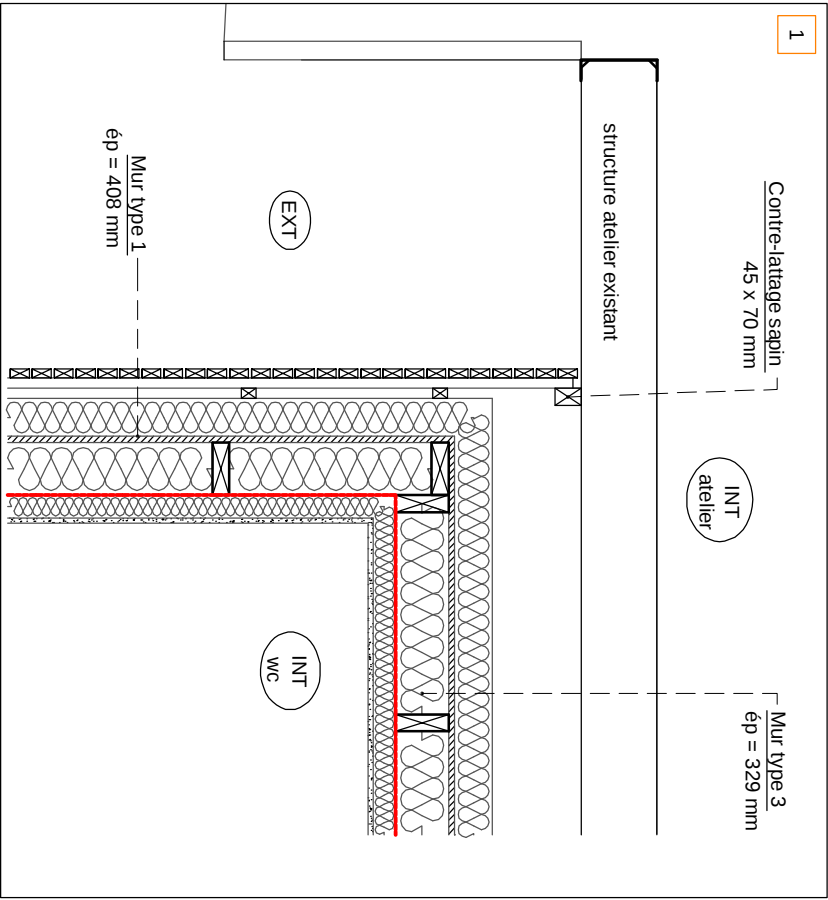


Détail en plan de la jonction avec le bâtiment existant adjacent

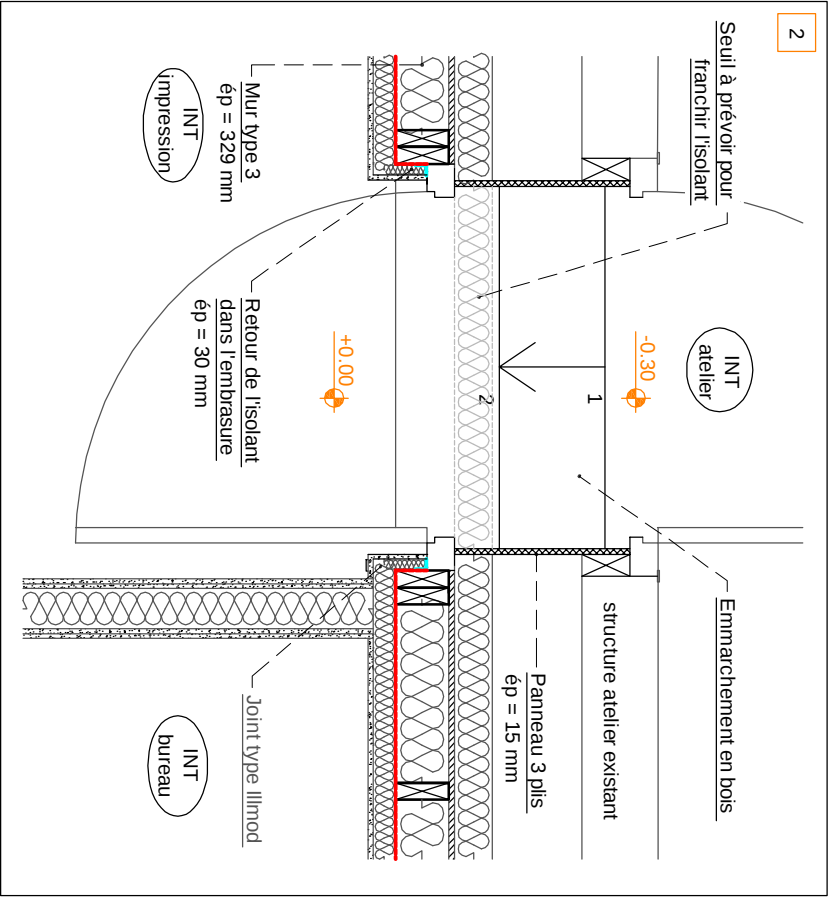



Détail en plan de la jonction avec le bâtiment existant adjacent


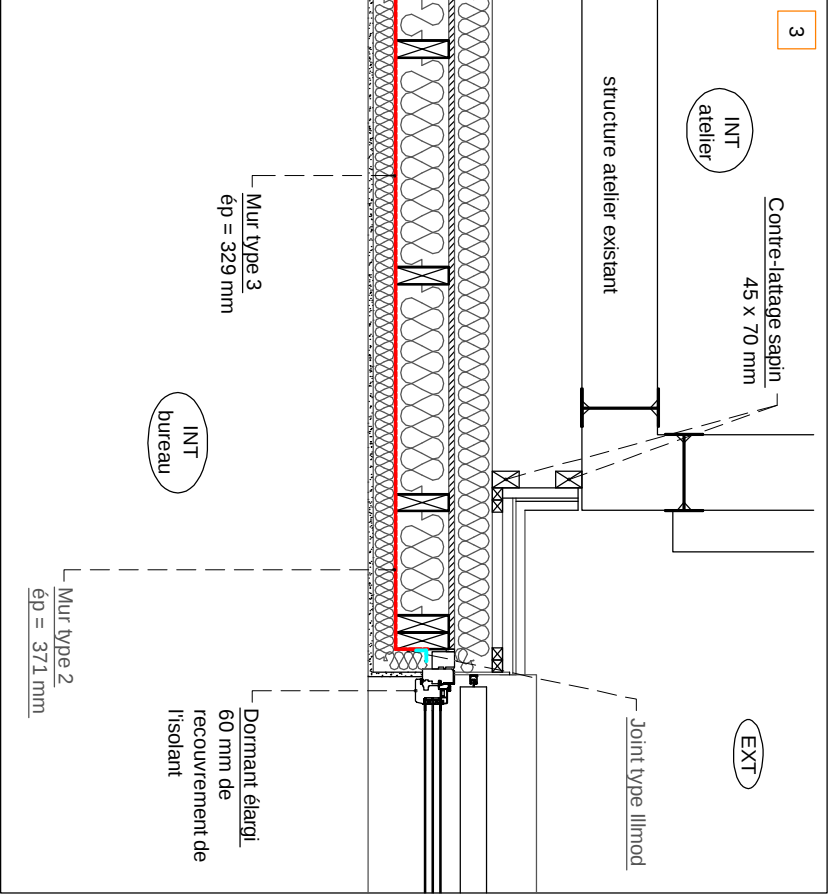


Détail en plan de la jonction avec le bâtiment existant adjacent - passage

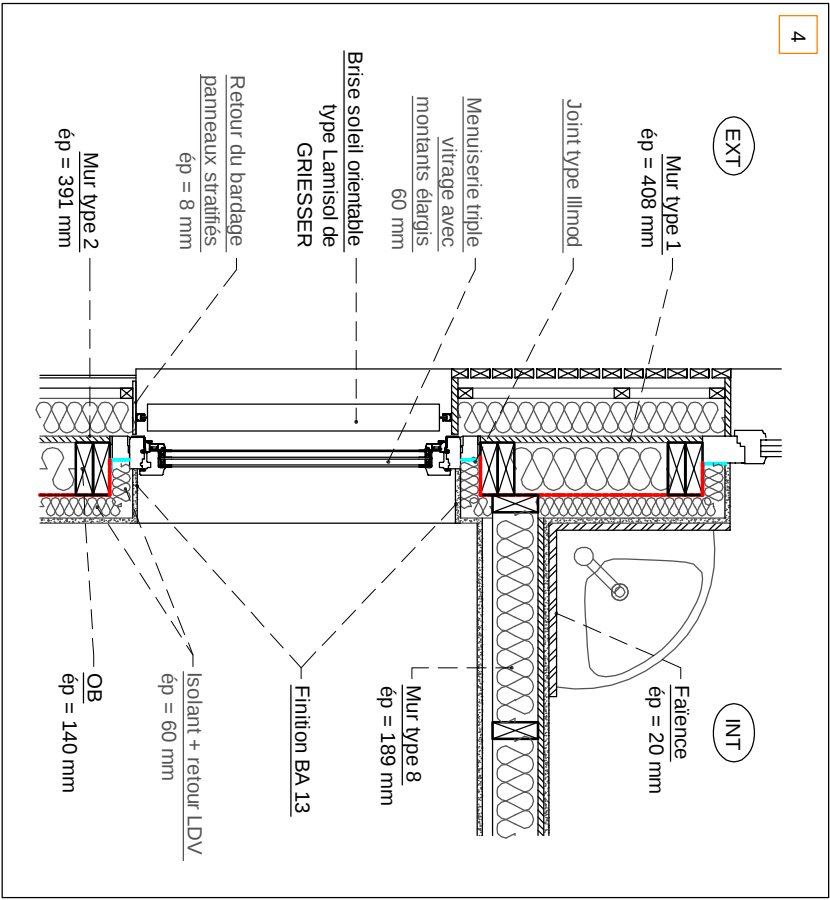


Détail en plan des deux vêtures différentes en façade

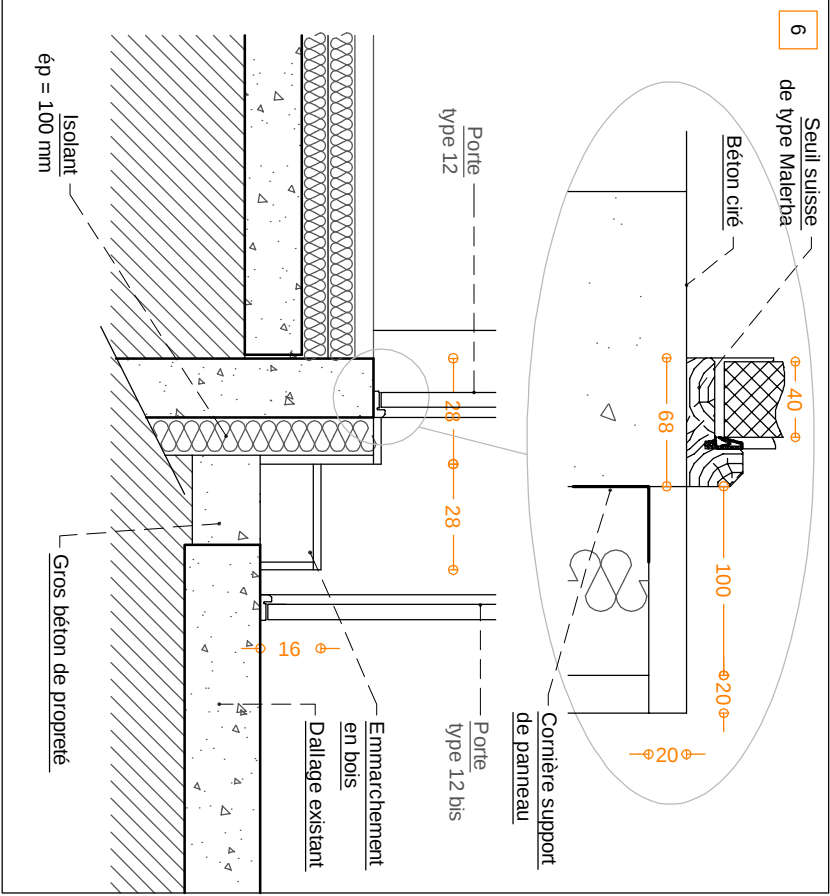
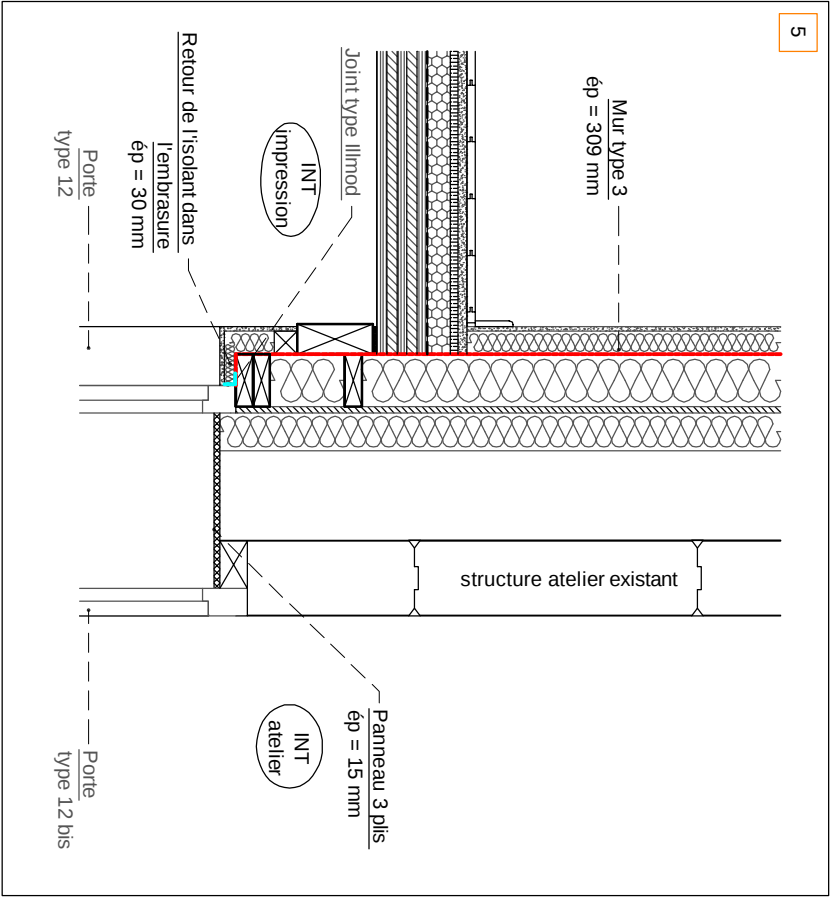


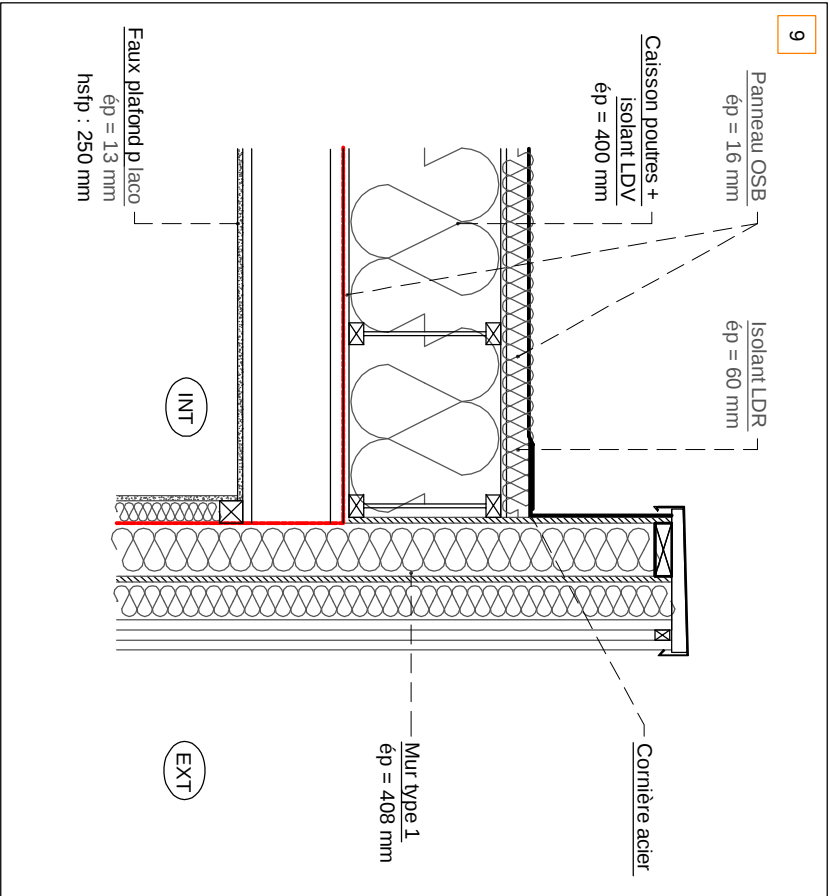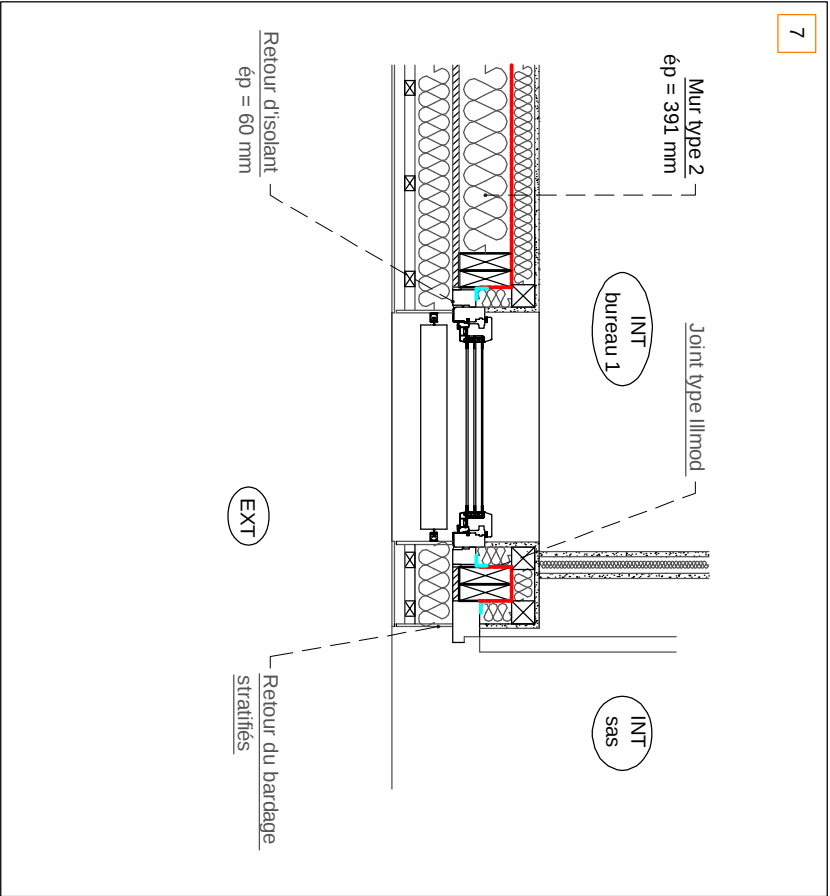


Détail sur toiture

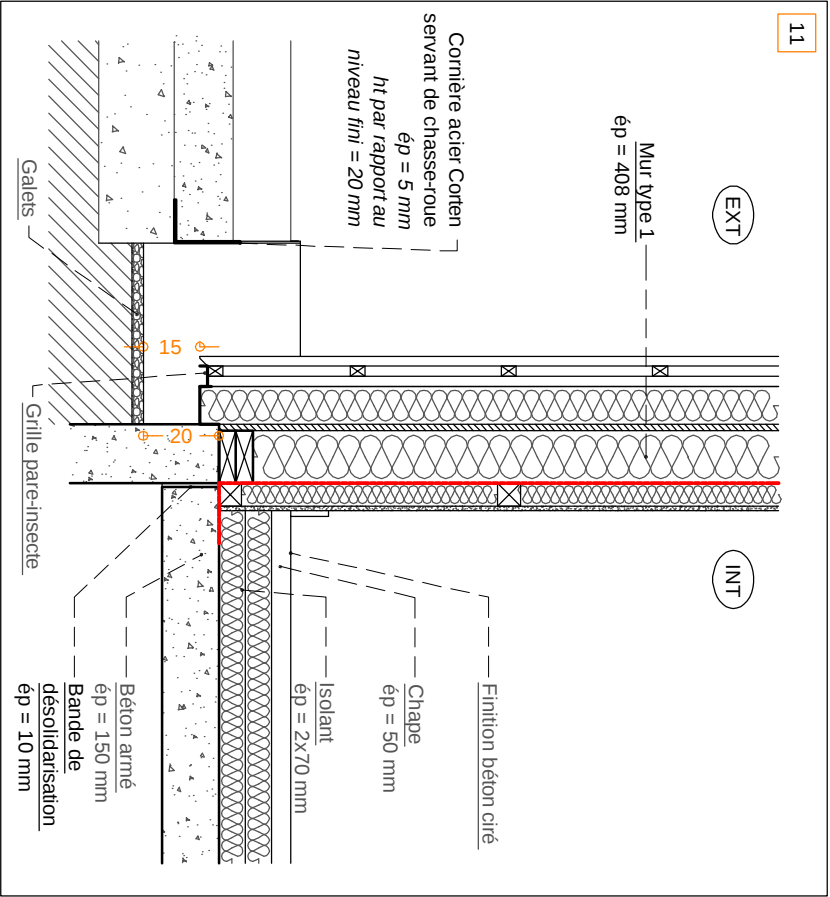


Détail en coupe d'un mur extérieur et de sa jonction avec le plancher du rdc

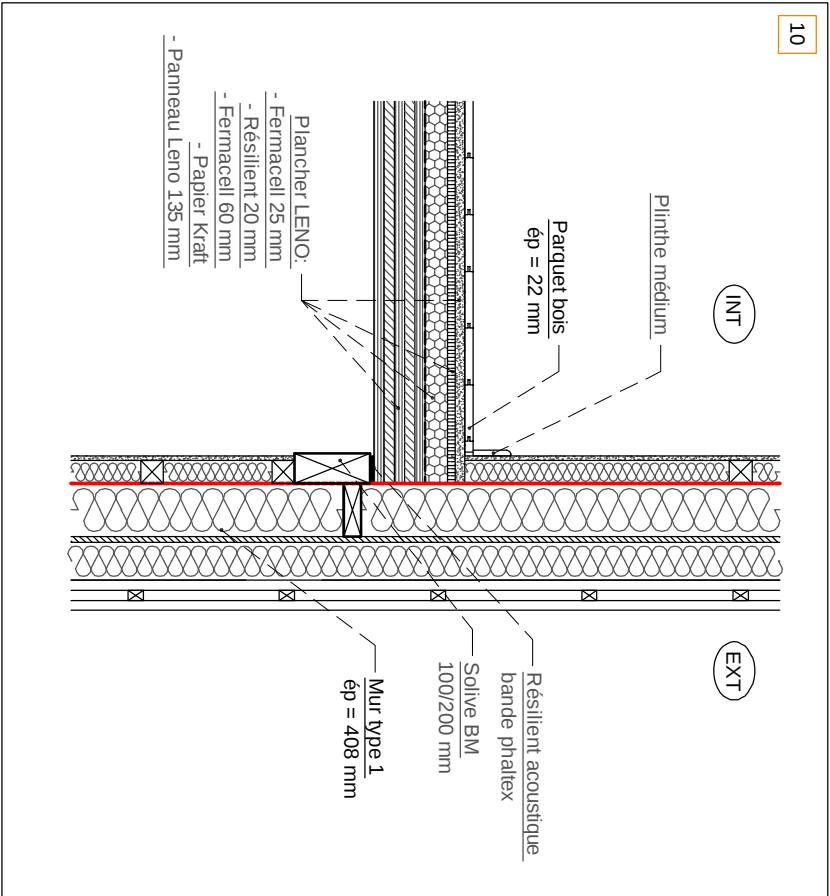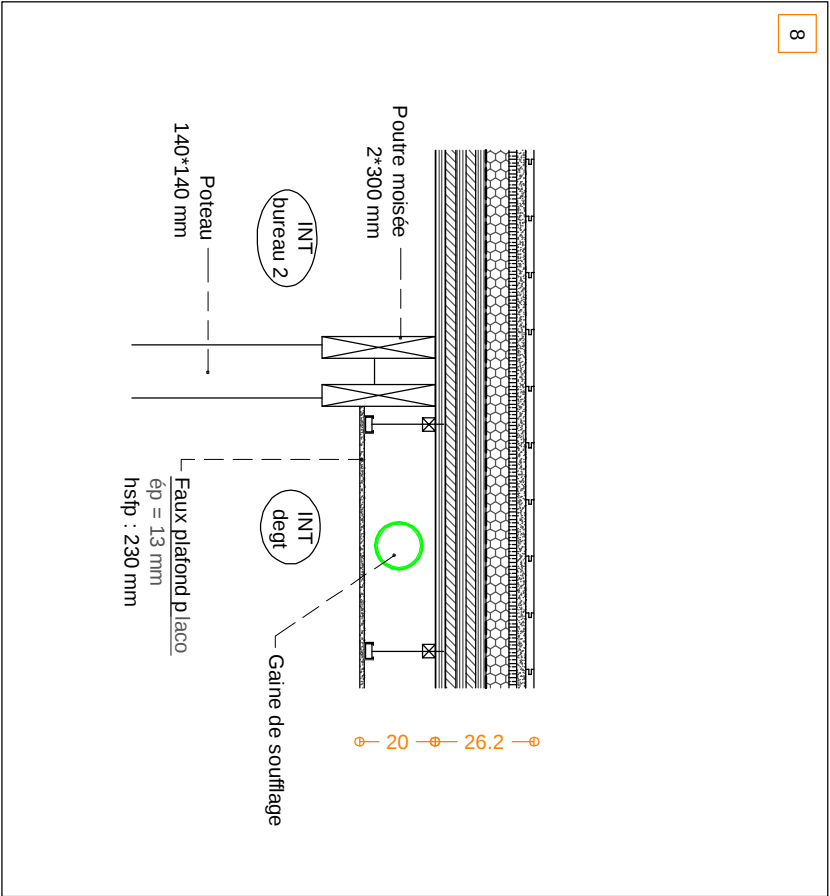


Détail en coupe de la jonction entre le plancher intermédiaire et le mur de façade

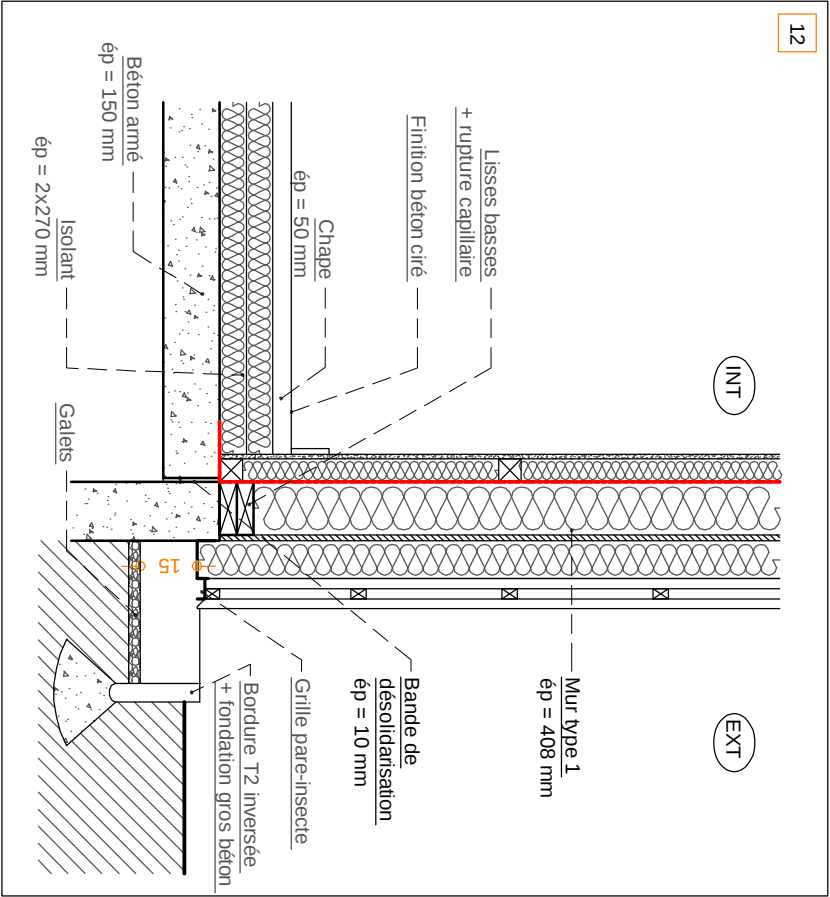


Détail en coupe de la jonction entre le mur extérieur et le dallage du Rdc

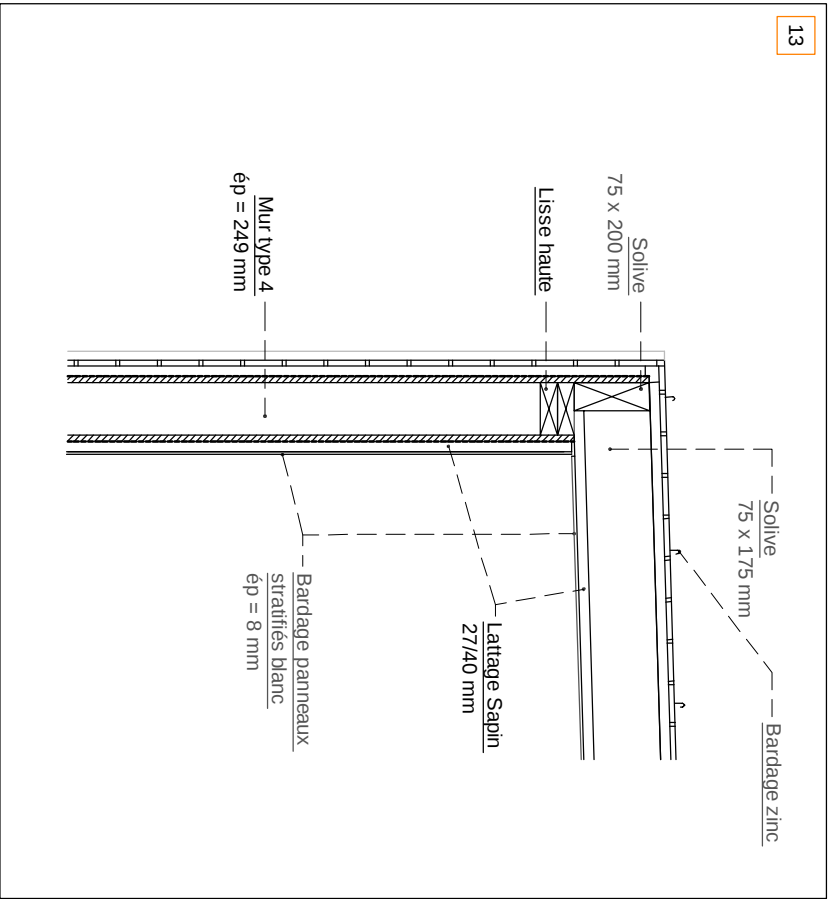


Détail en coupe sur le porche de l'entrée

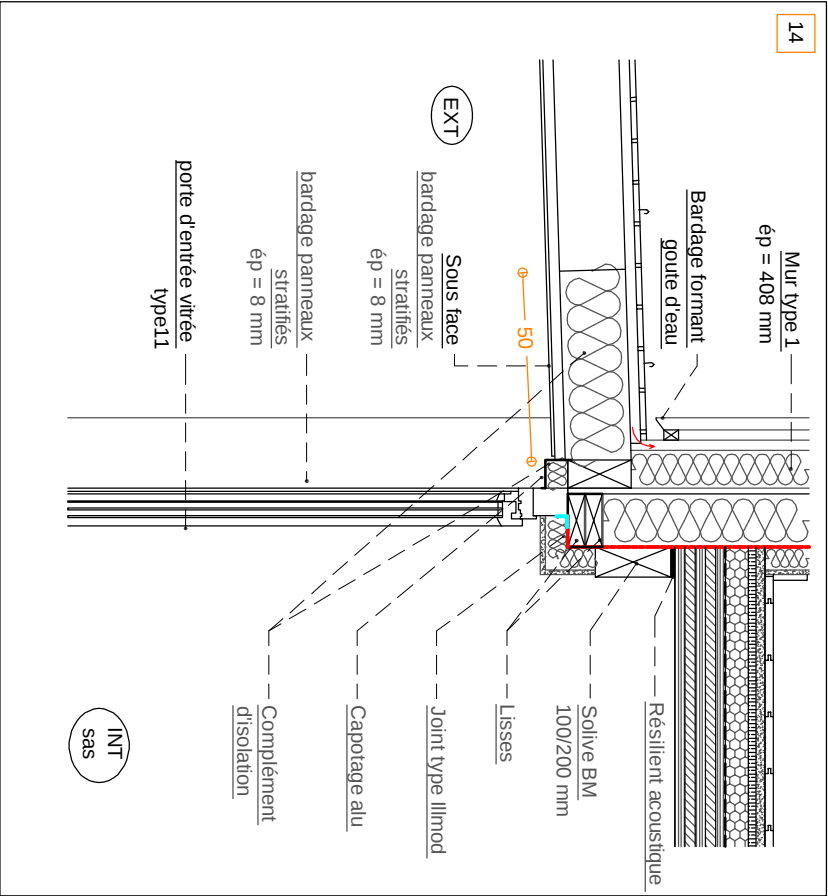


Détail en coupe sur le mur extérieur et de sa jonction avec l'entrée

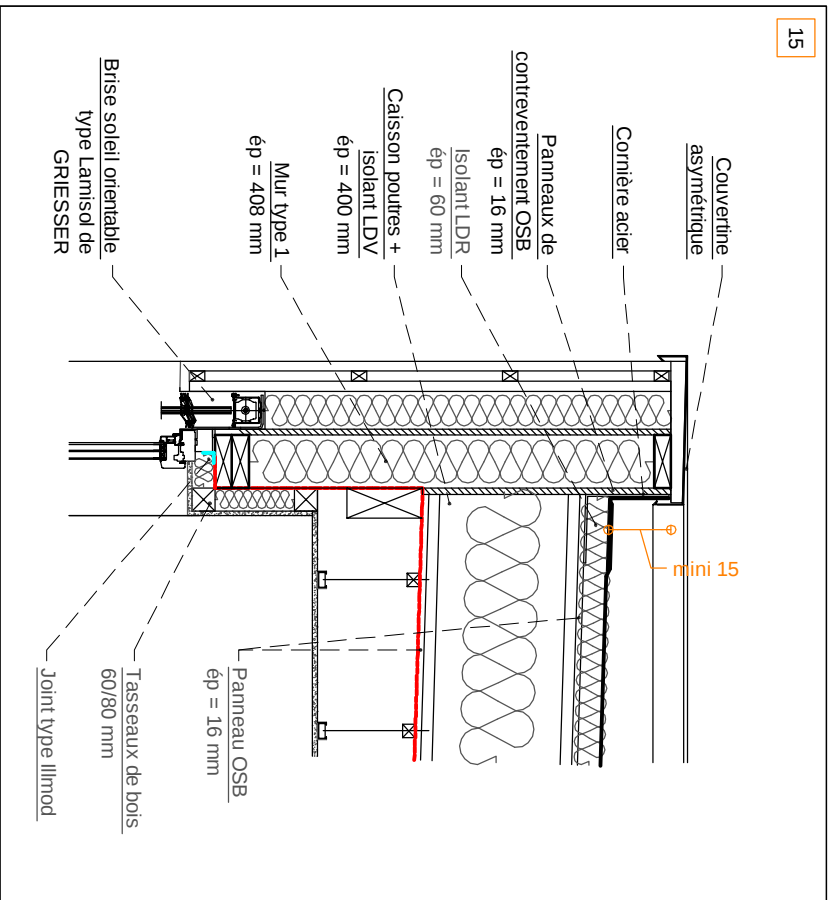


Détail en coupe d'un mur extérieur en bardage bois à claire-voie

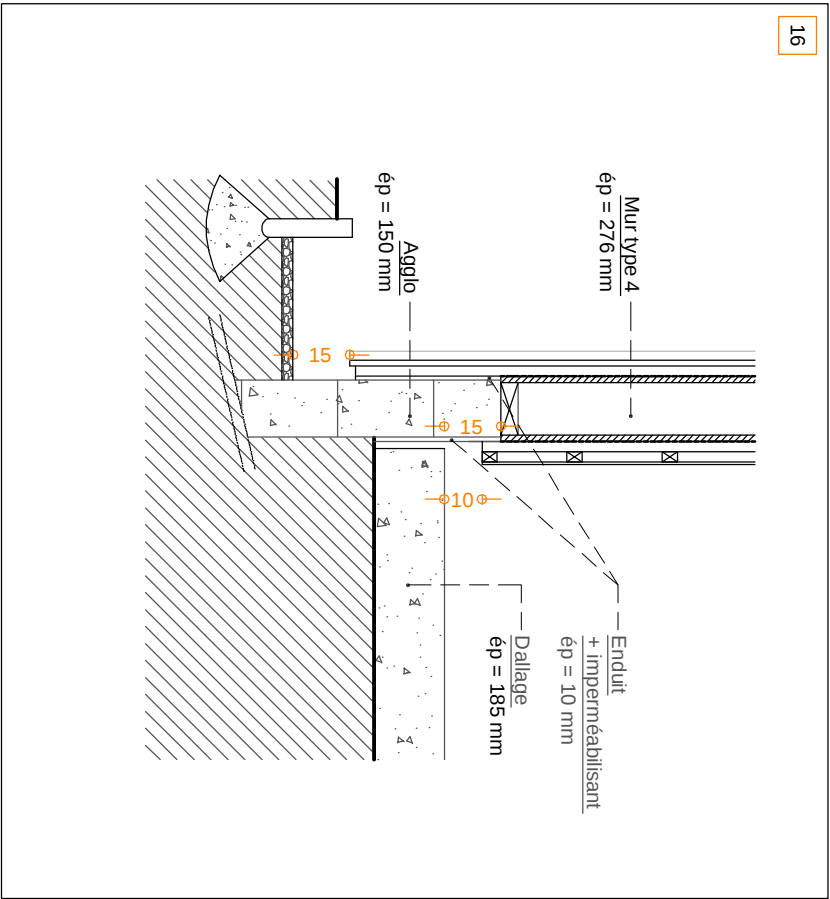


Détail en coupe du mur en zinc de l'entrée et le dallage

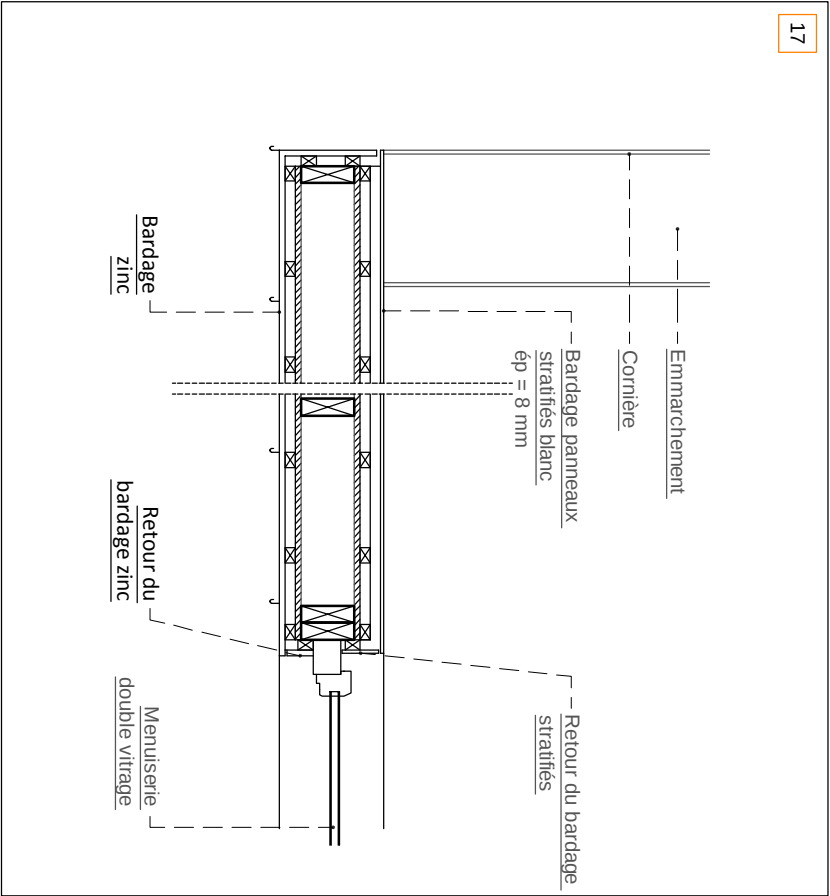


Détail en coupe de l'arrêt de l'emmarchement

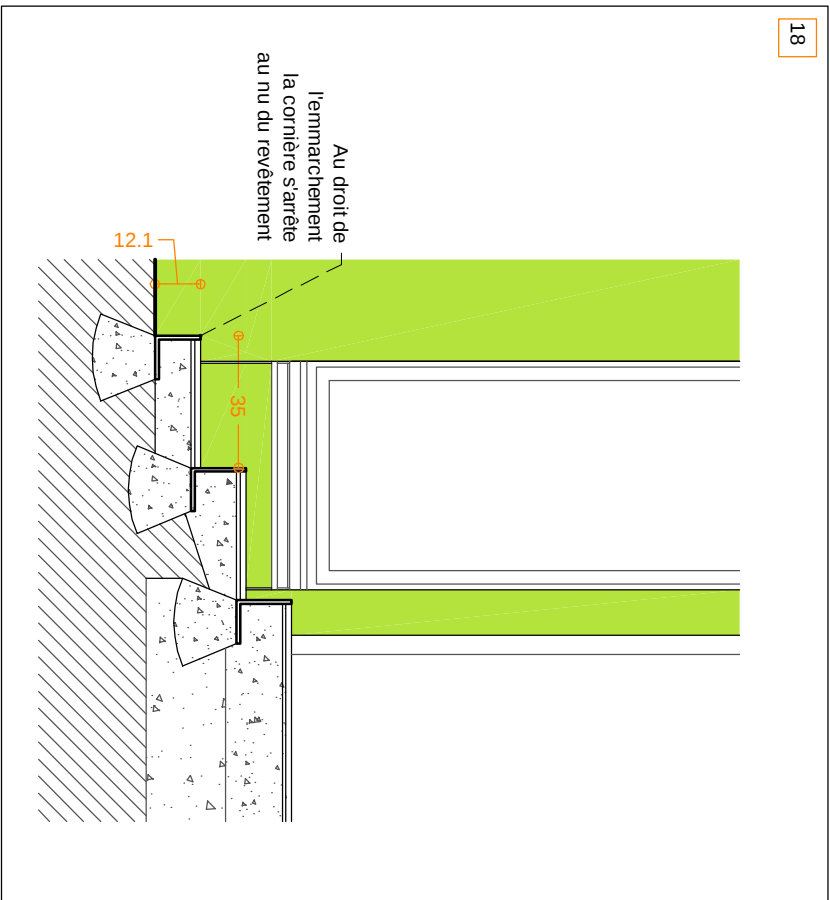


Détail en coupe de l'arrêt de l'emmarchement

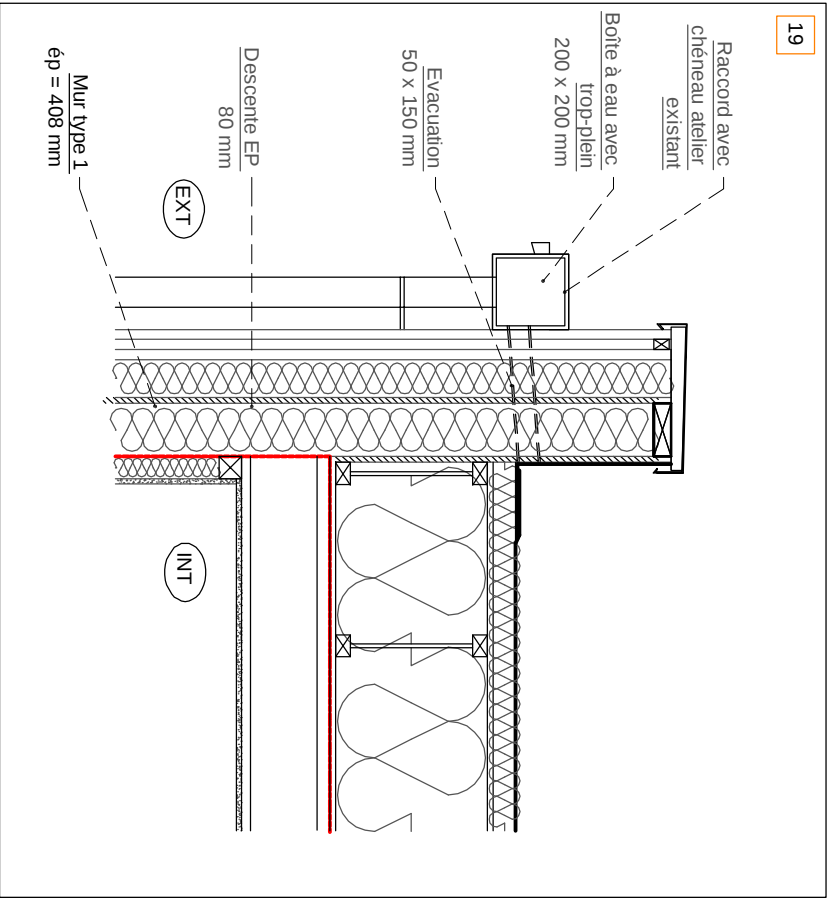


Détail sur toiture

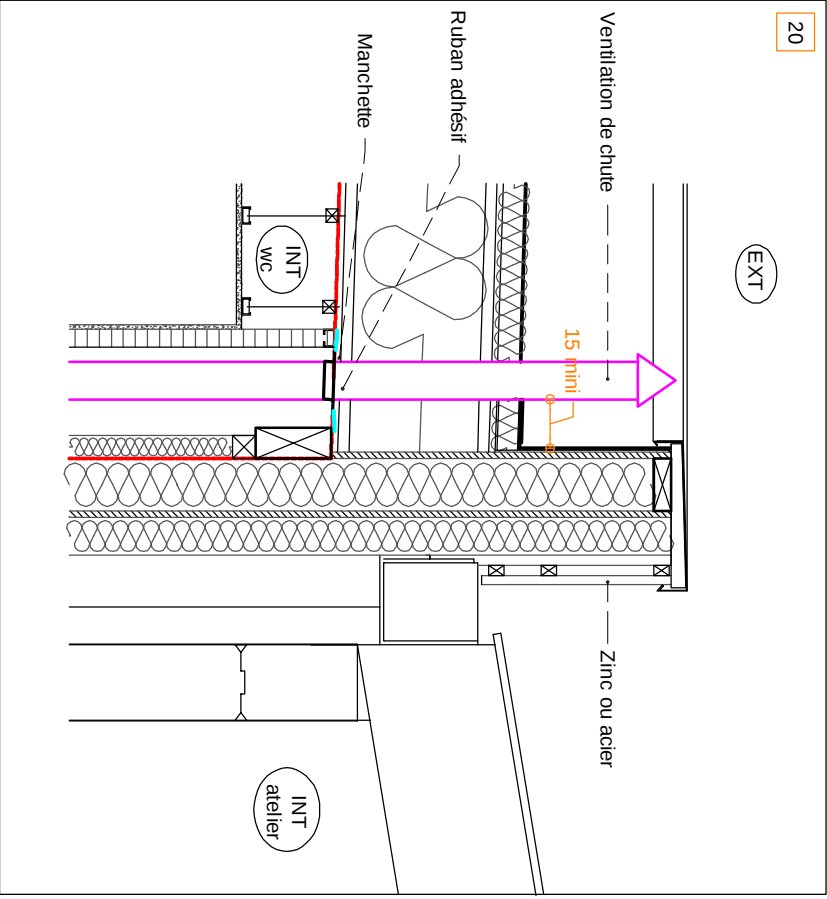


Détail en coupe de la jonction entre le plancher et la ventilation de chute

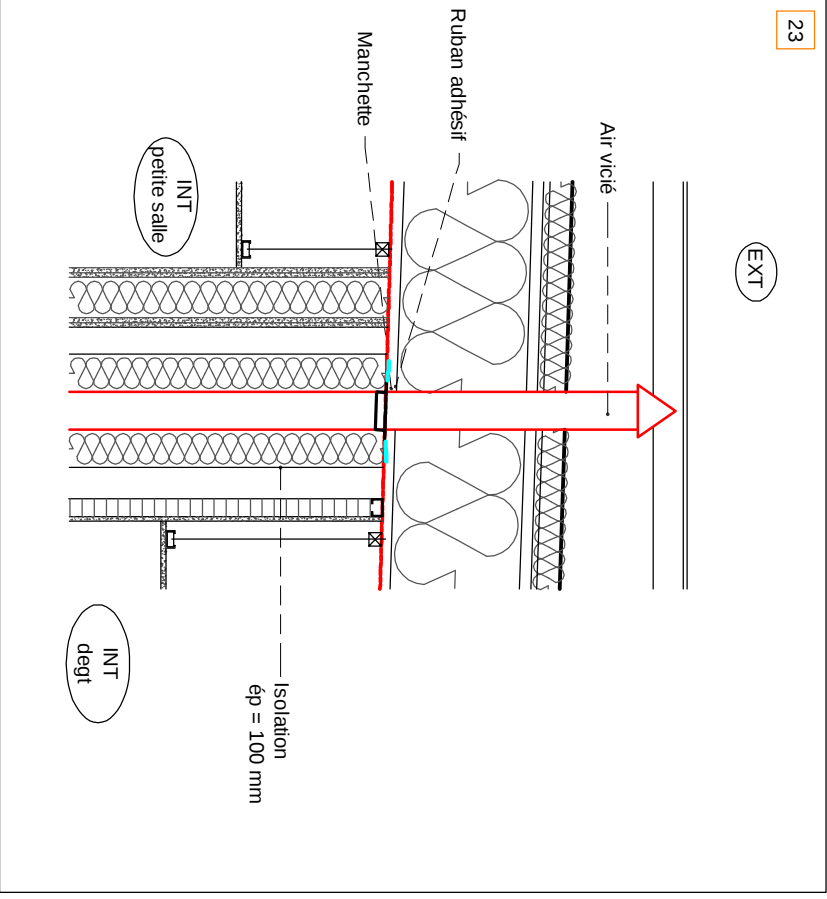


Détail en coupe de la jonction entre le chevêtre et la gaine d'air vicié

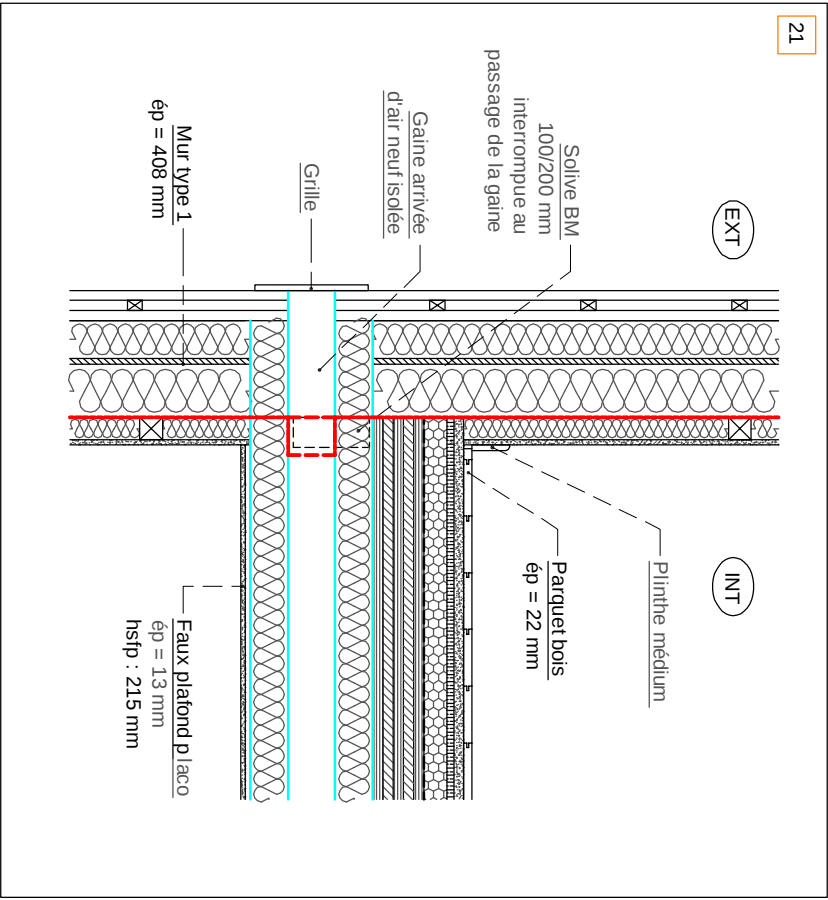


Détail en coupe de la prise d'air de la double flux

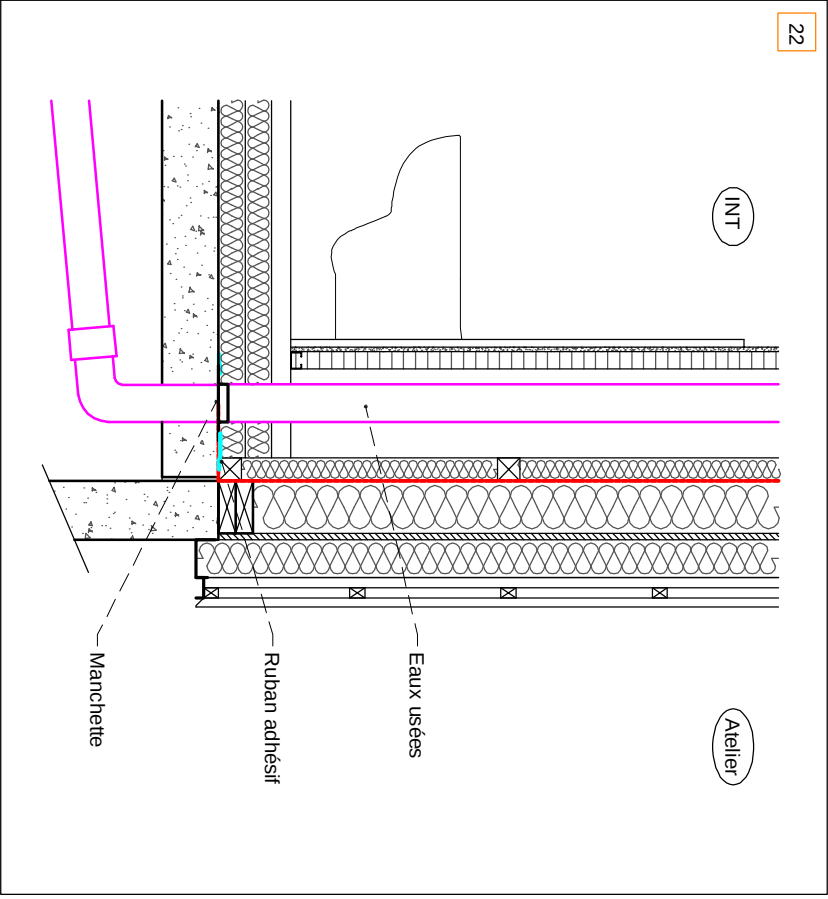


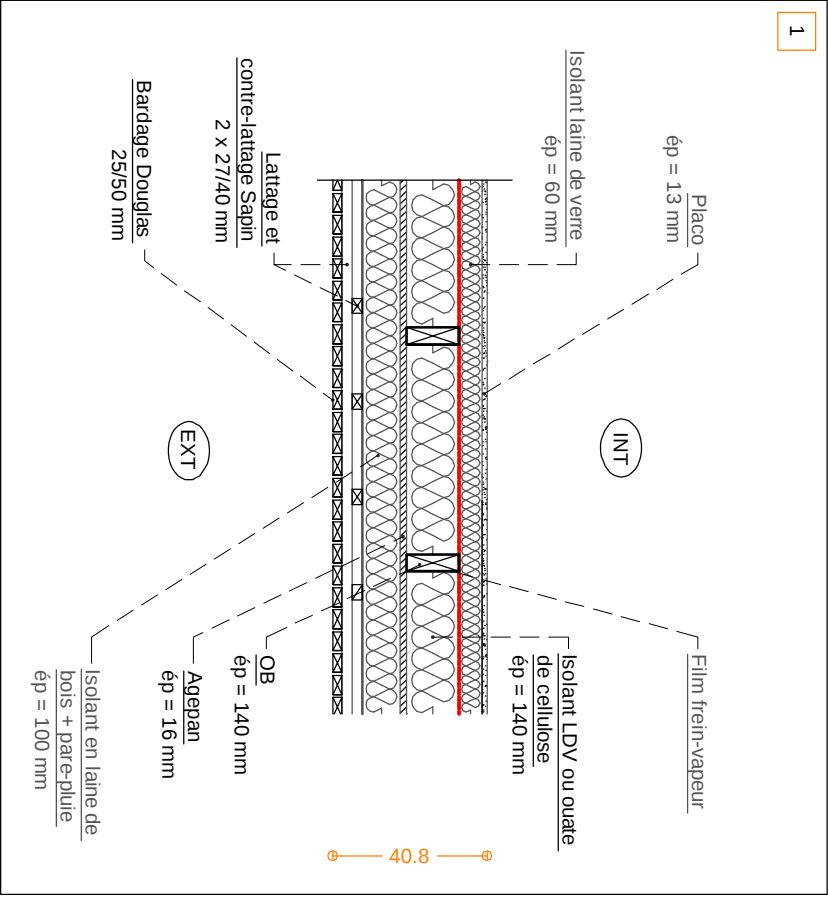


Mur type 1 OB + bardage bois à claire-voie

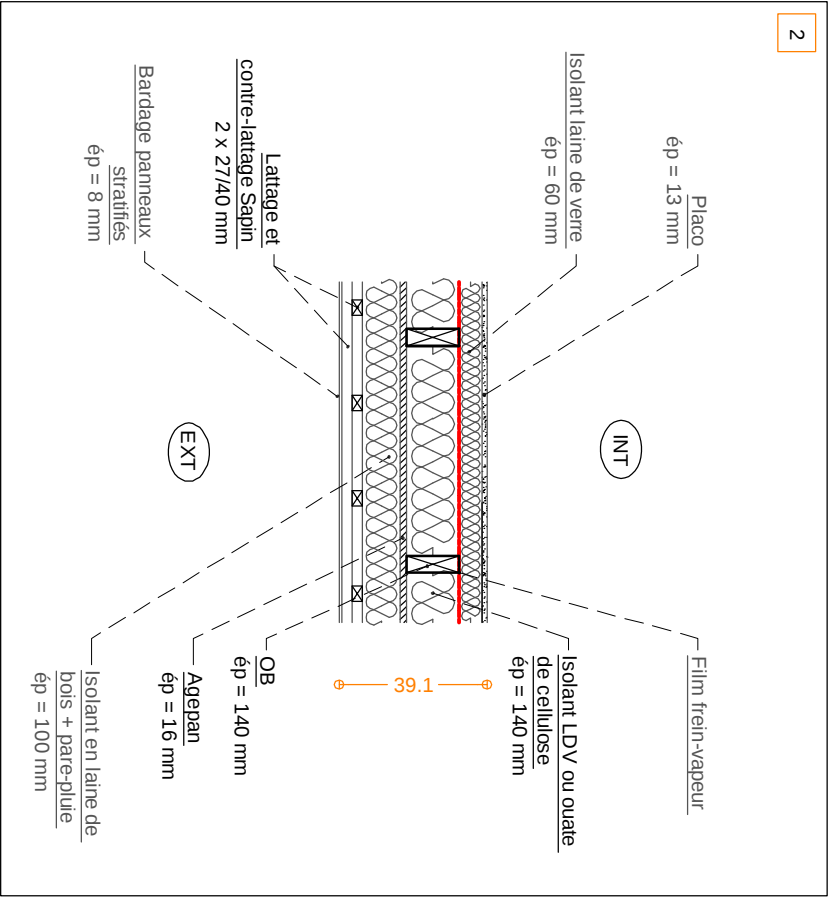


Mur type 2 OB + bardage minéral de type Fundemmax

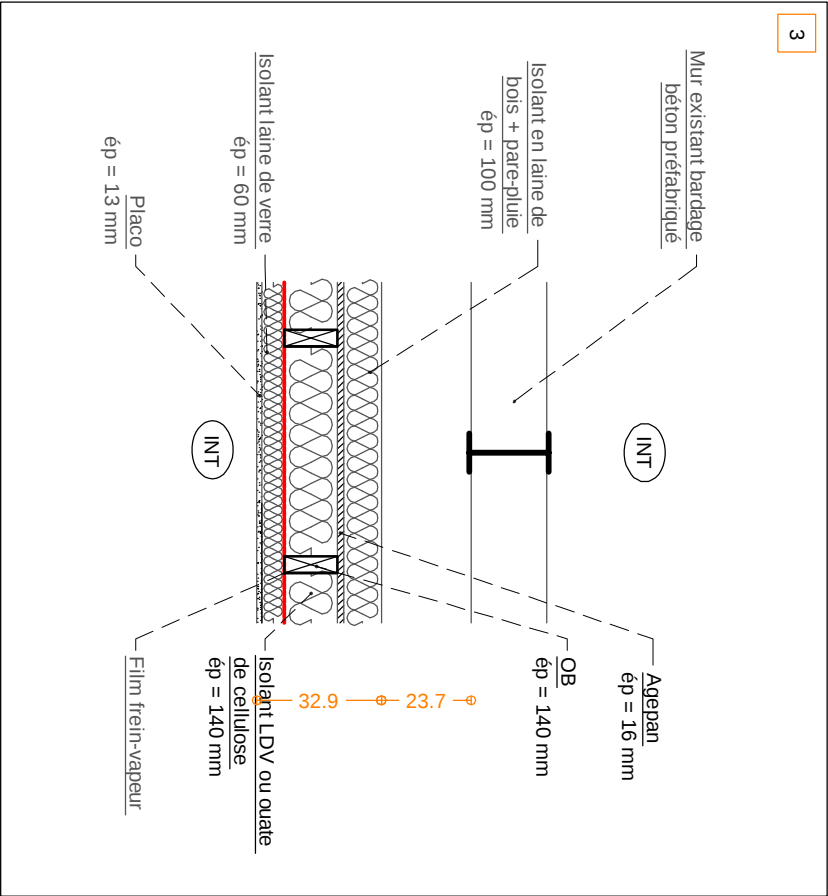


Mur type 3 OB milieu sur atelier de fabrication

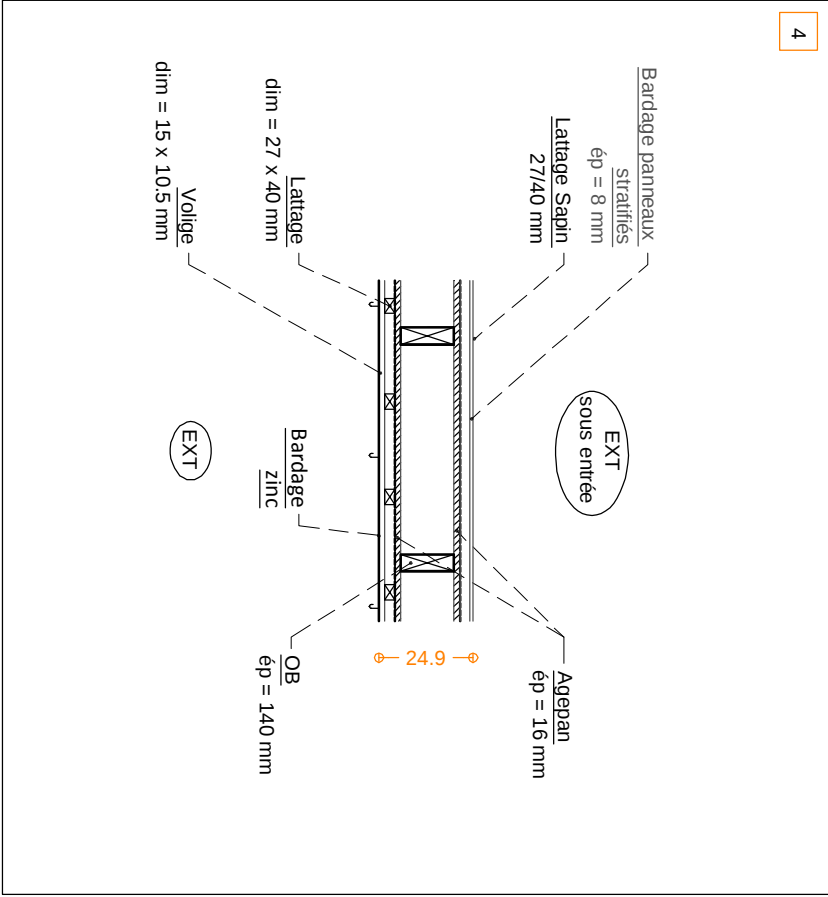


Mur type 4 OB + bardage zinc

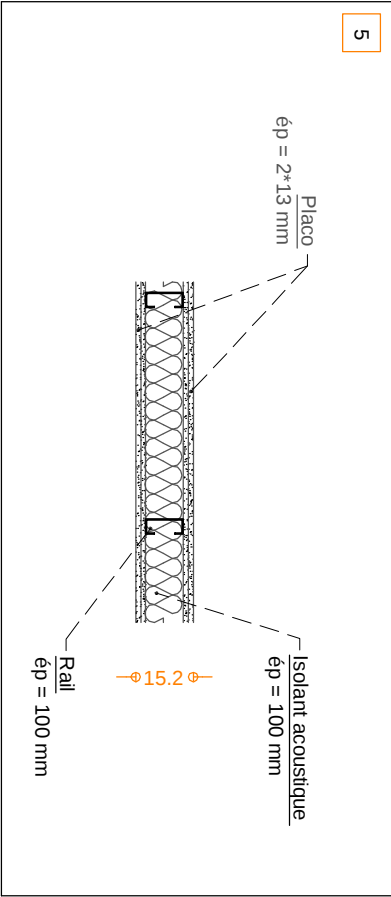


Mur type 5 cloison type placostil 156 mm

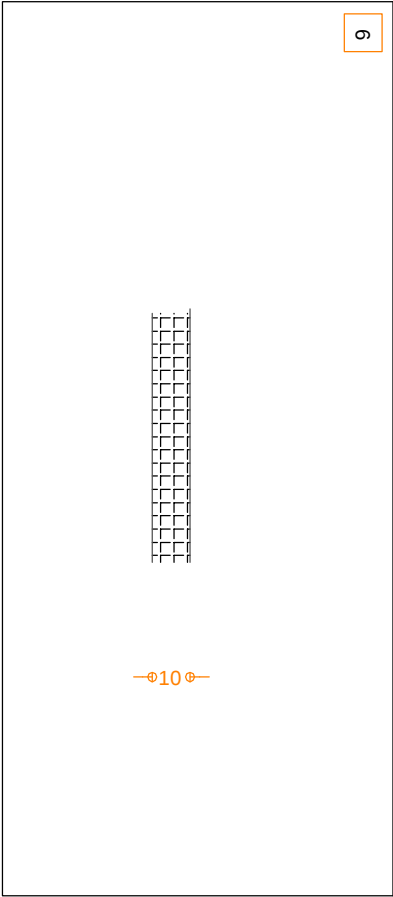

Mur type 6 cloison carreaux plâtre support de tableau électrique

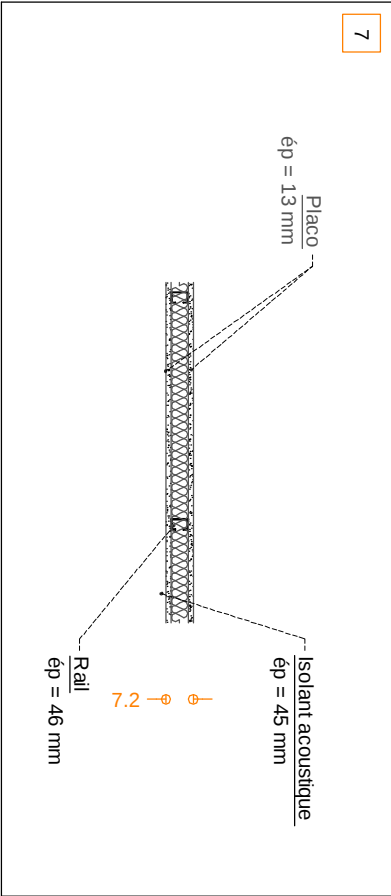


Mur type 7 cloison type placostil 72 mm

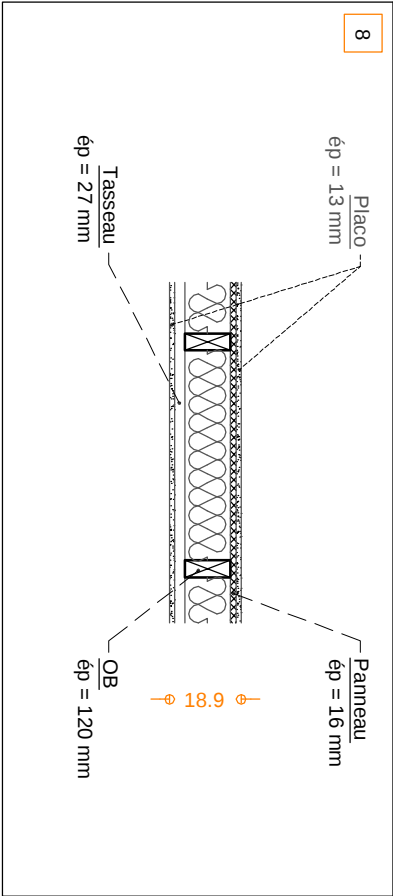


Mur type 8 ossature bois intérieur

NOMENCLATURE DE FENETRES

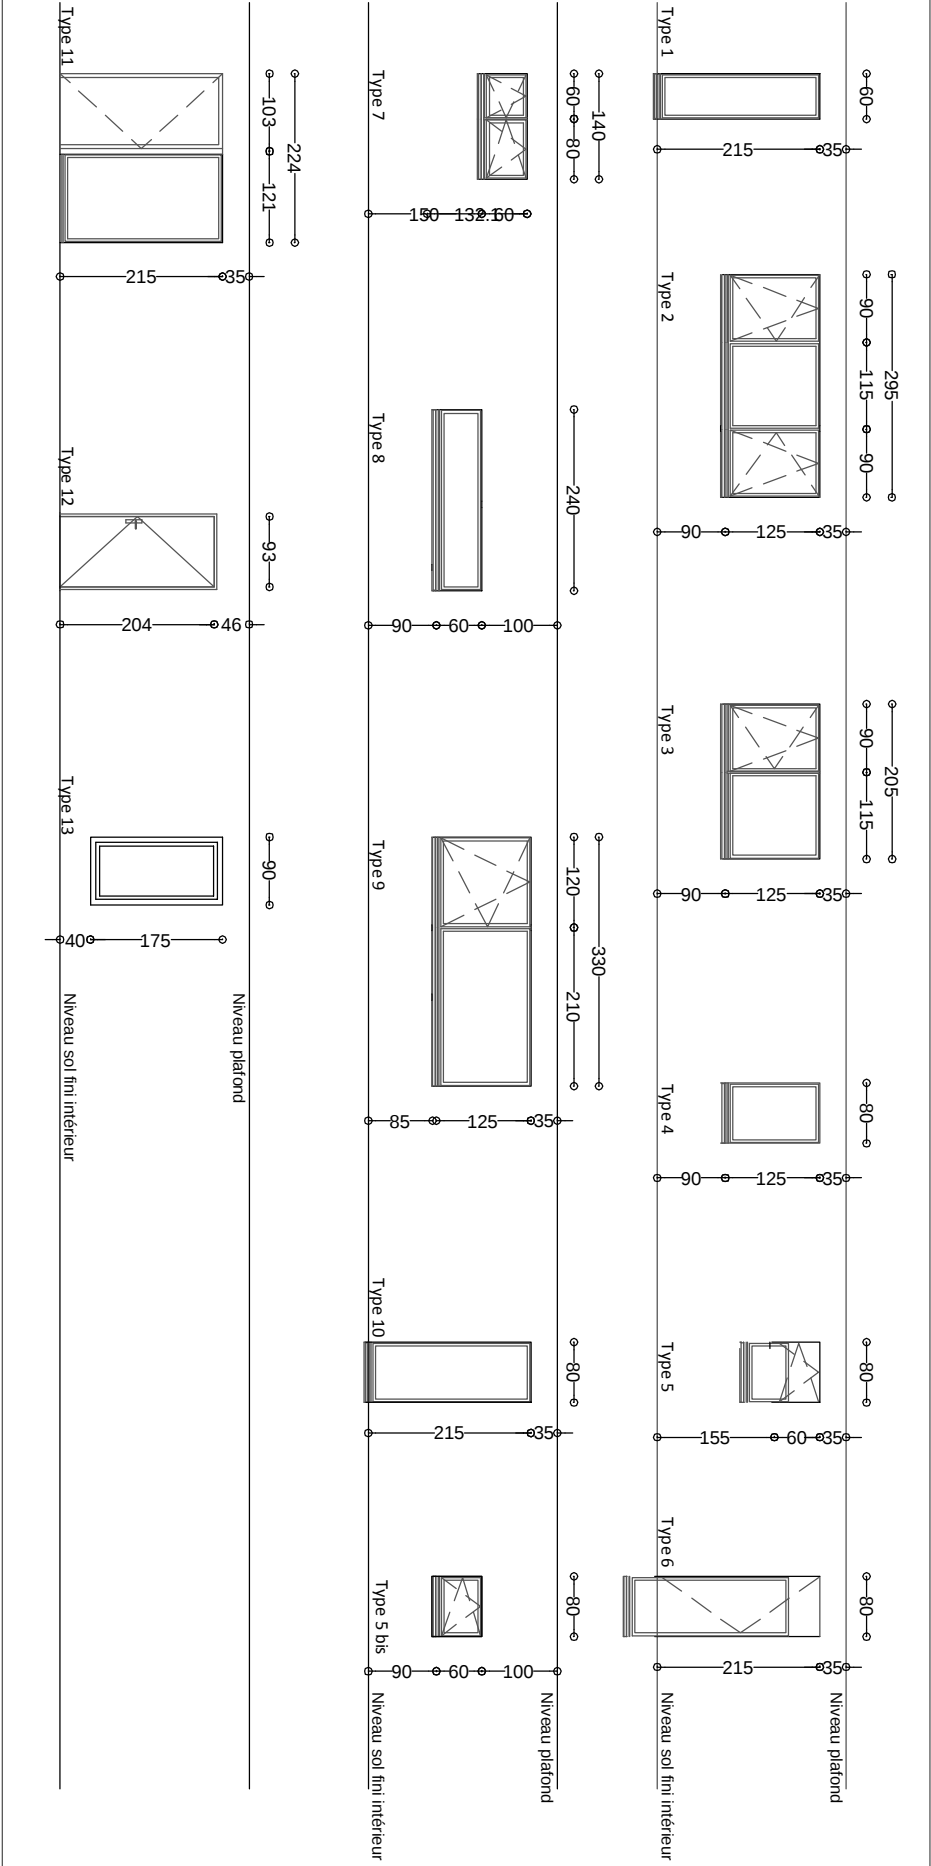

PLANS DE FAÏENCAGE

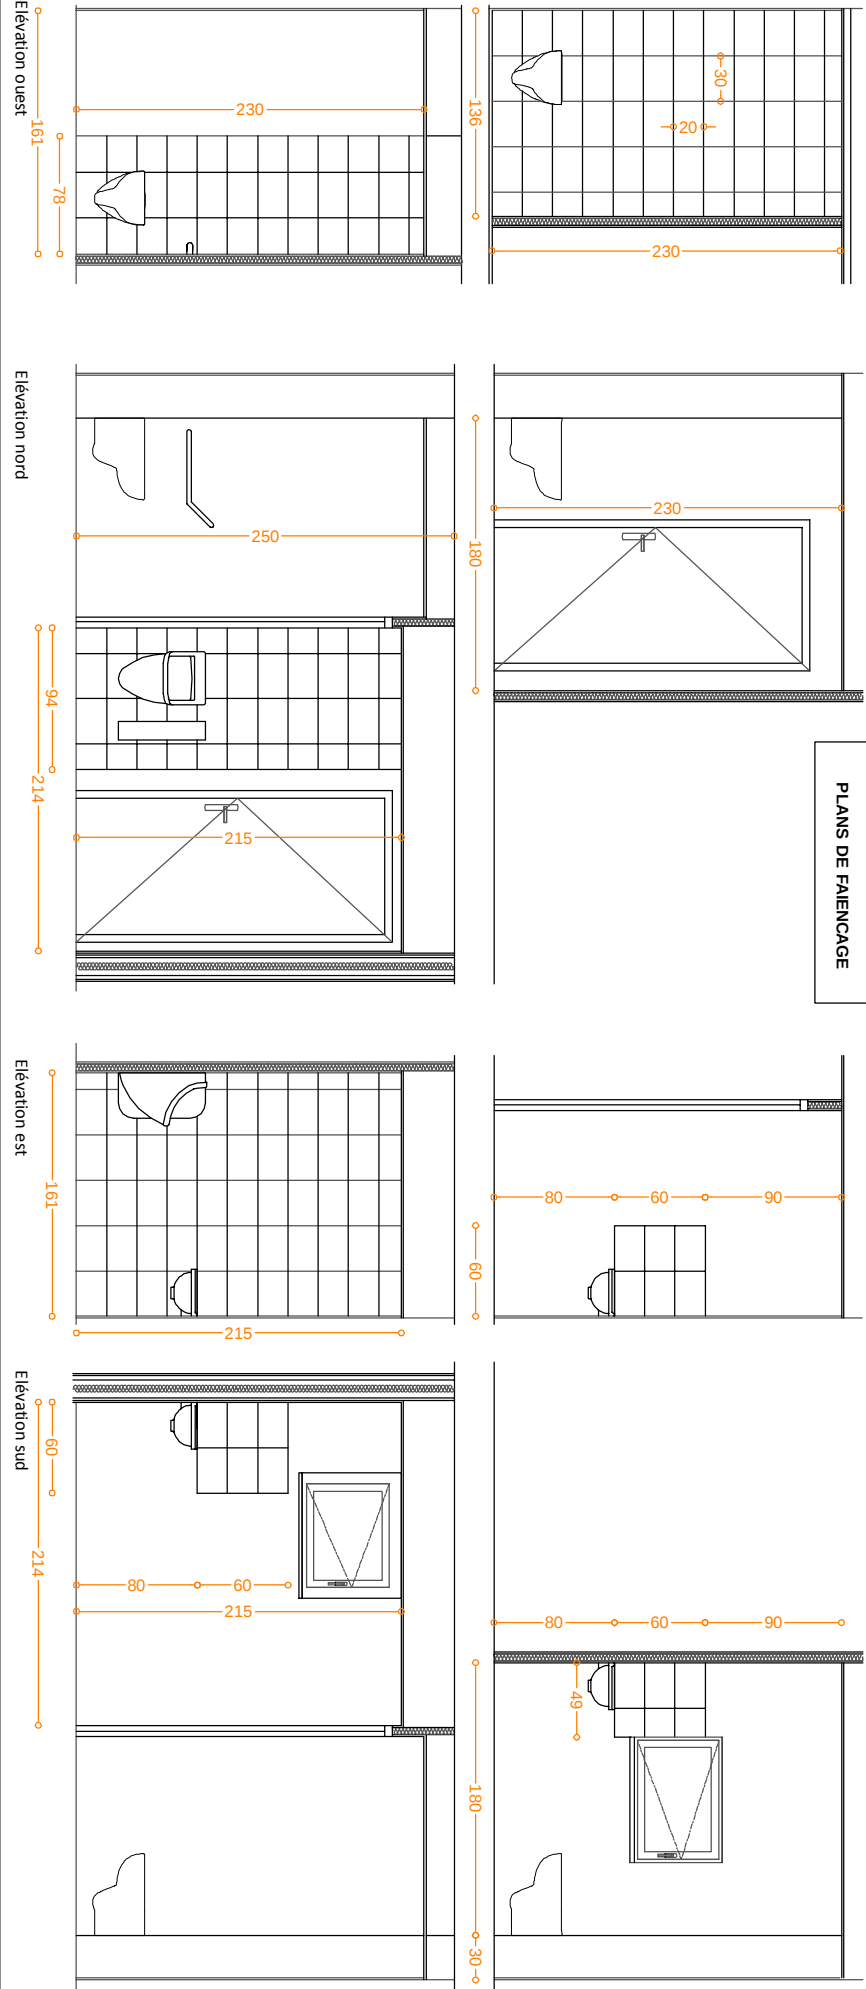


NOMENCLATURE DE PORTES

Menuiseries extérieures				
Type	Nb	Situations	Caractéristiques	Intégration
PV type 11	1	Porte d'entrée	Porte vitrée	Mur extérieur OB ép = 395 mm
PP type 12	1	Impression / atelier	Porte isolée	Mur extérieur OB ép = 309 mm
PP type 12 bis	1	Impression / atelier	Porte métallique	Mur extérieur atelier ép = 200 mm

Menuiseries intérieures				
PV1	1	Sas / dégagement	Porte vitrée avec châssis fixe	Cloison 72 mm
PP2	1	Bureau 1	Serrure bec de canne à clé	Cloison 72 mm
PP3	4	Bureaux / sas / LT / tisanerie	Serrure bec de canne à clé	Cloison 72 mm
PP4	2	Wc	Serrure bec de canne à clé	Cloison 72 mm
PSC5	3	Bureaux RdC	Couissantes	Cloison 158 mm
PSC6	2	Bureaux R+1	Couissantes	Cloison 158 mm
PC7	1	Placard	Couissantes	Cloison 72 mm
PC8	1	Placard	Couissantes	Cloison 72 mm
PC9	1	Placard	Couissantes	Cloison 72 mm
CF10	1	Impression	Châssis fixe	Cloison 72 mm



Nomenclature de pièces

RdC			
Sas entrée		7.82 m²	
Bureau 1		12.10 m²	
Bureau 2		20.47 m²	
Bureau 3		13.06 m²	
Bureau 4		13.22 m²	
Dégagement		16.21 m²	
Impression		2.16 m²	
Local technique		6.26 m²	
Tisanerie		4.57 m²	
Sas		3.62 m²	
Wc		2.38 m²	
Total RdC		101.87 m²	
R+1			
Dégagement		11.40 m²	
Grande salle		47.05 m²	
Petite salle		39.76 m²	
Placard 1		0.75 m²	
Placard 2		0.52 m²	
Placard 3		0.76 m²	
Wc		2.45 m²	
Total Etage		102.69 m²	
TOTAL		204.56 m²	

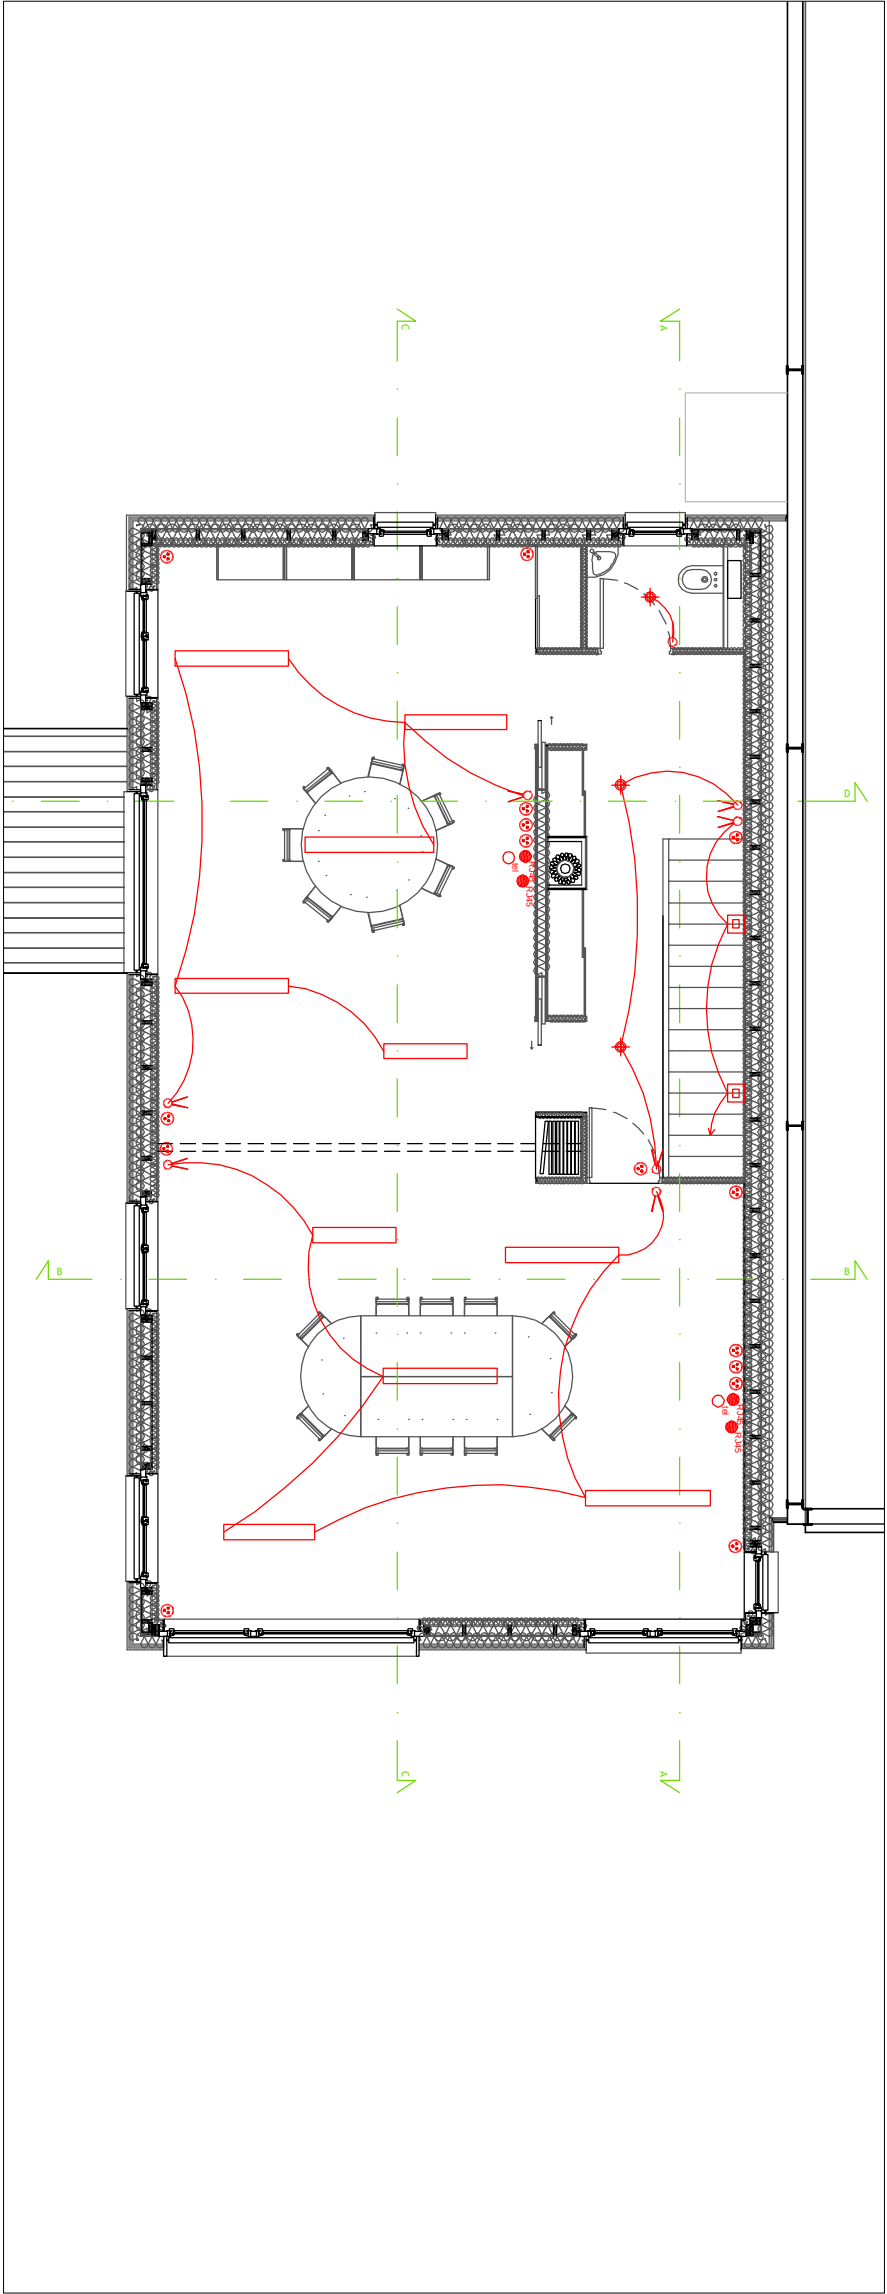

LEGENDE	
	Simple allumage
	Va et vient
	Prise courant 2x10/16A+T
	Prise RJ45
	Prise télécom
	Attente électrique
	Tableau électrique
	Type 01 - plafonnier MLAN - Plafonnier MLN Inox / 6300
	Type 02 - applique
	Type 03 - éclairage extérieur à détection automatique
	Type 04 - hublot
	Type 05 - luminaire tubes fluorescents ARKOS LIGHT - Profil PROFILE 140 RECESSED G5 1557
	Type 06 - led encastré
	MLAN - Plafonnier led MLN Marc / 6365



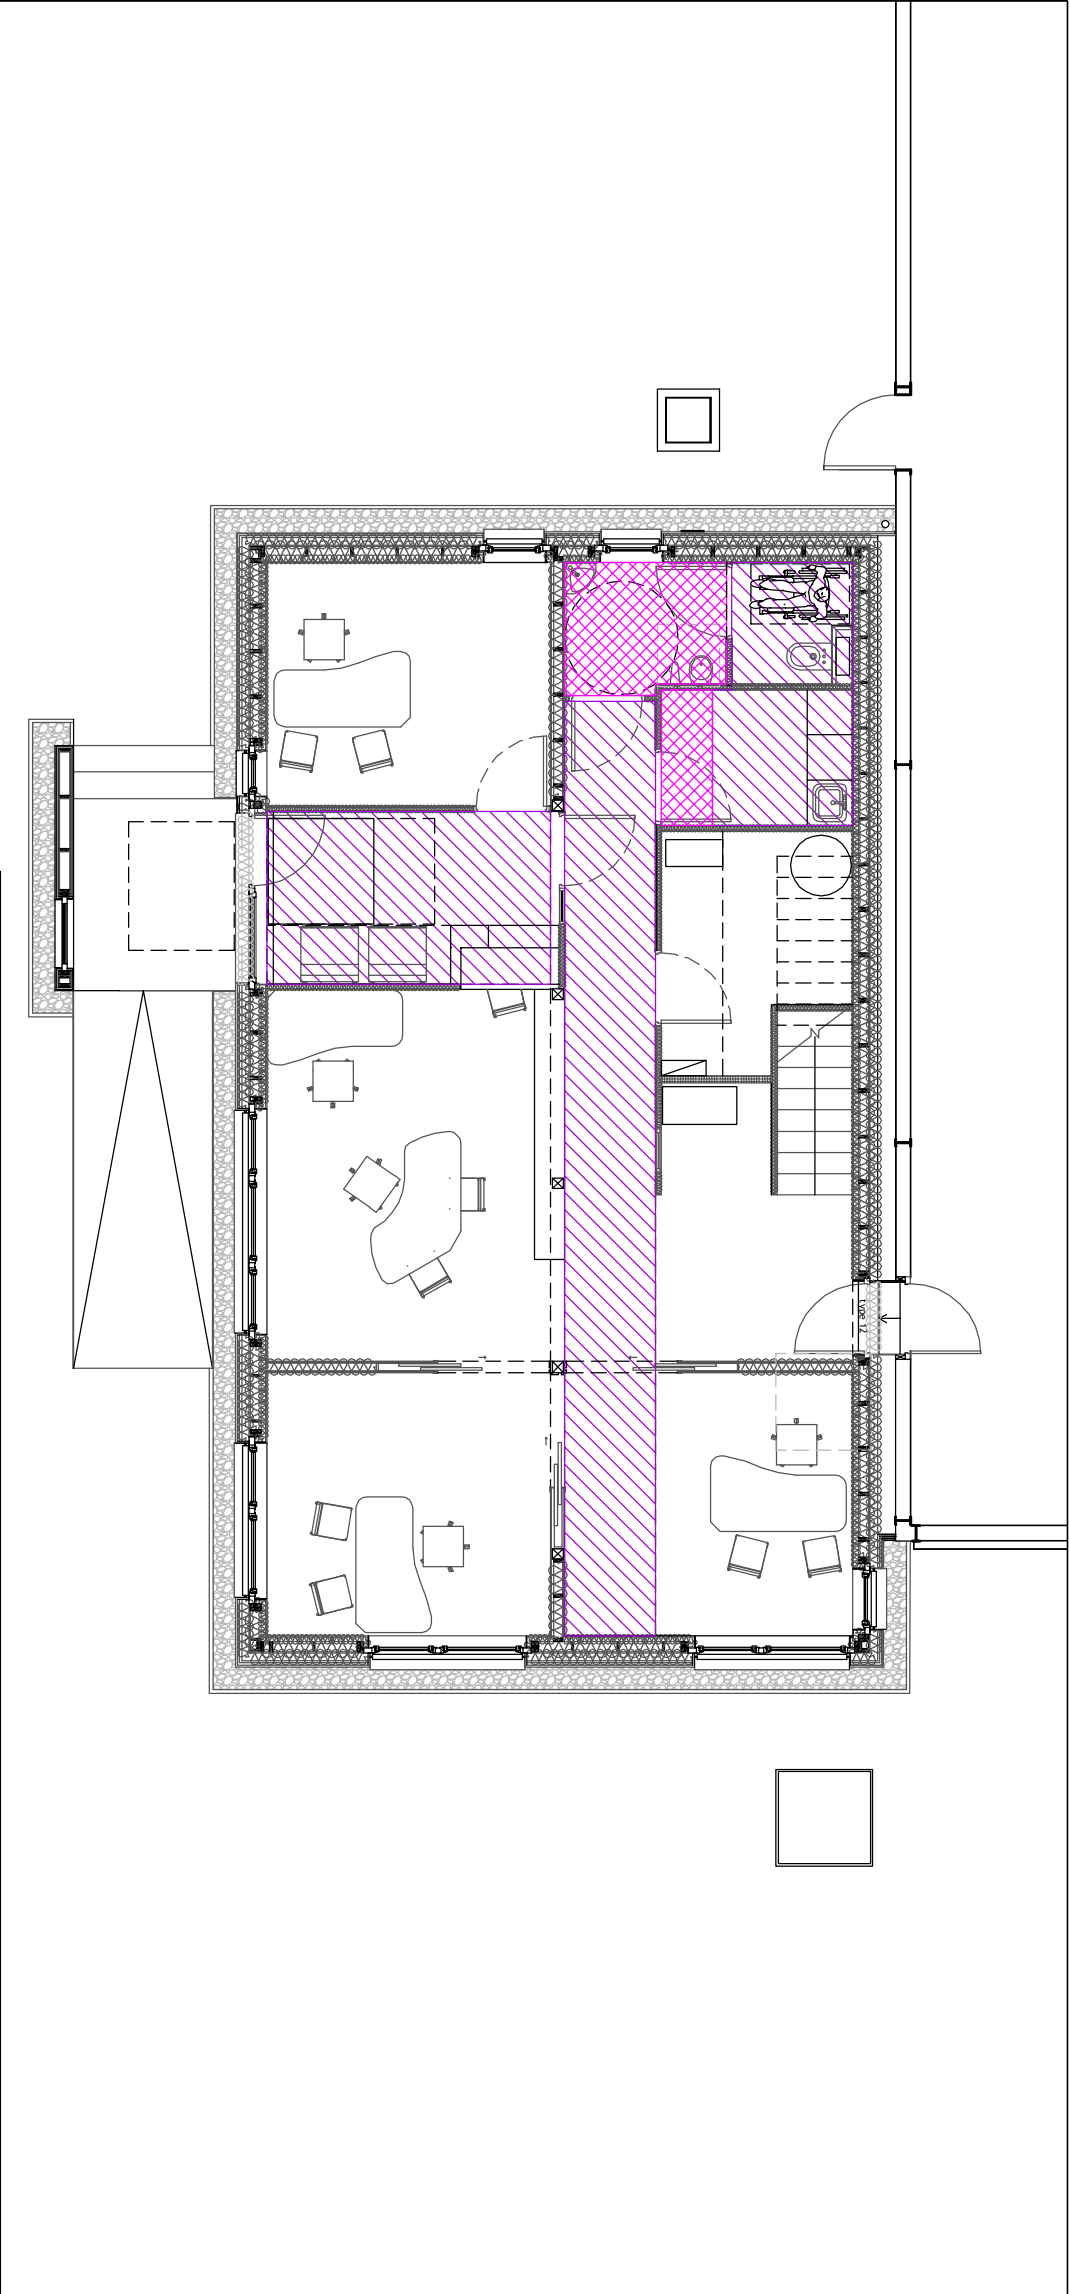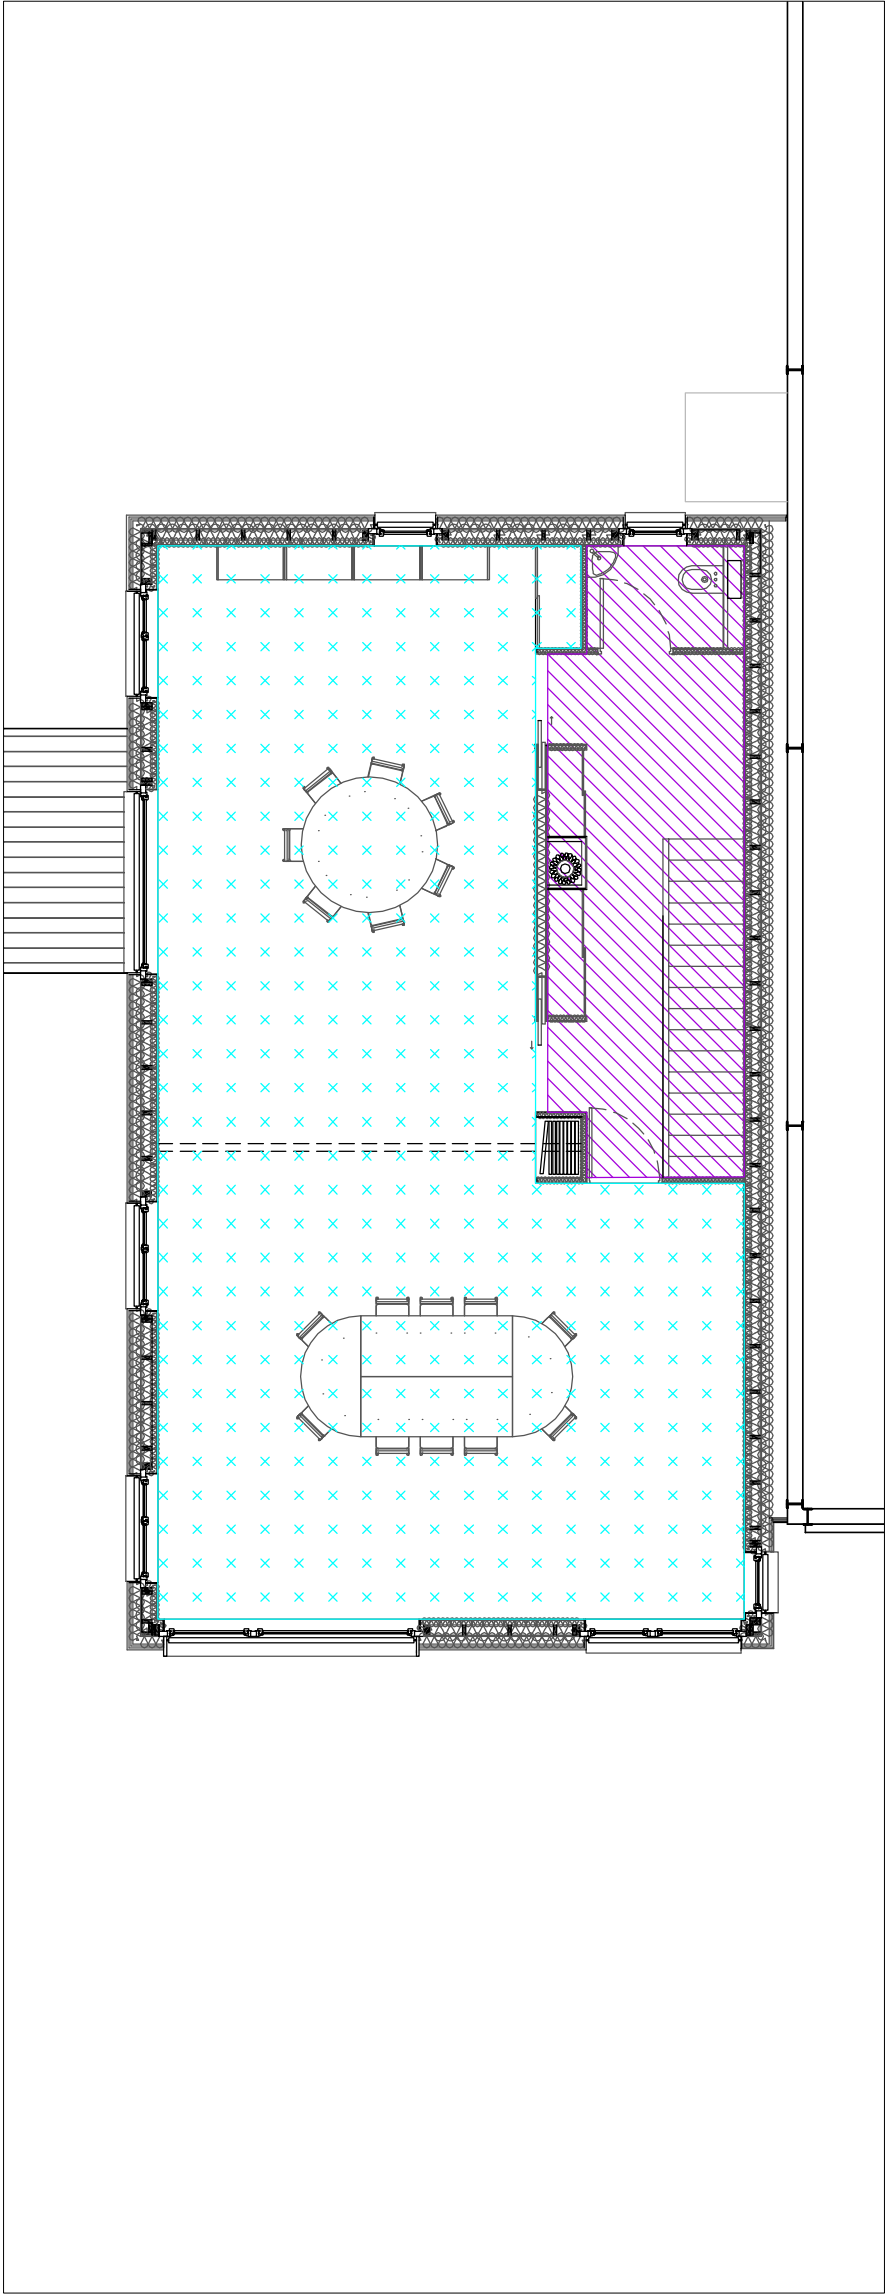

Faux plafond hauteur : 2.50 m


Faux plafond hauteur : 2.30 m


Faux plafond hauteur : 2.15 m

éch : 1/100°

n. 16


TOPOIEIN STUDIO
38-42 rue des Godrans - 21 000 DIJON
tel 0 380 304 370 / fax 0 380 663 990

 

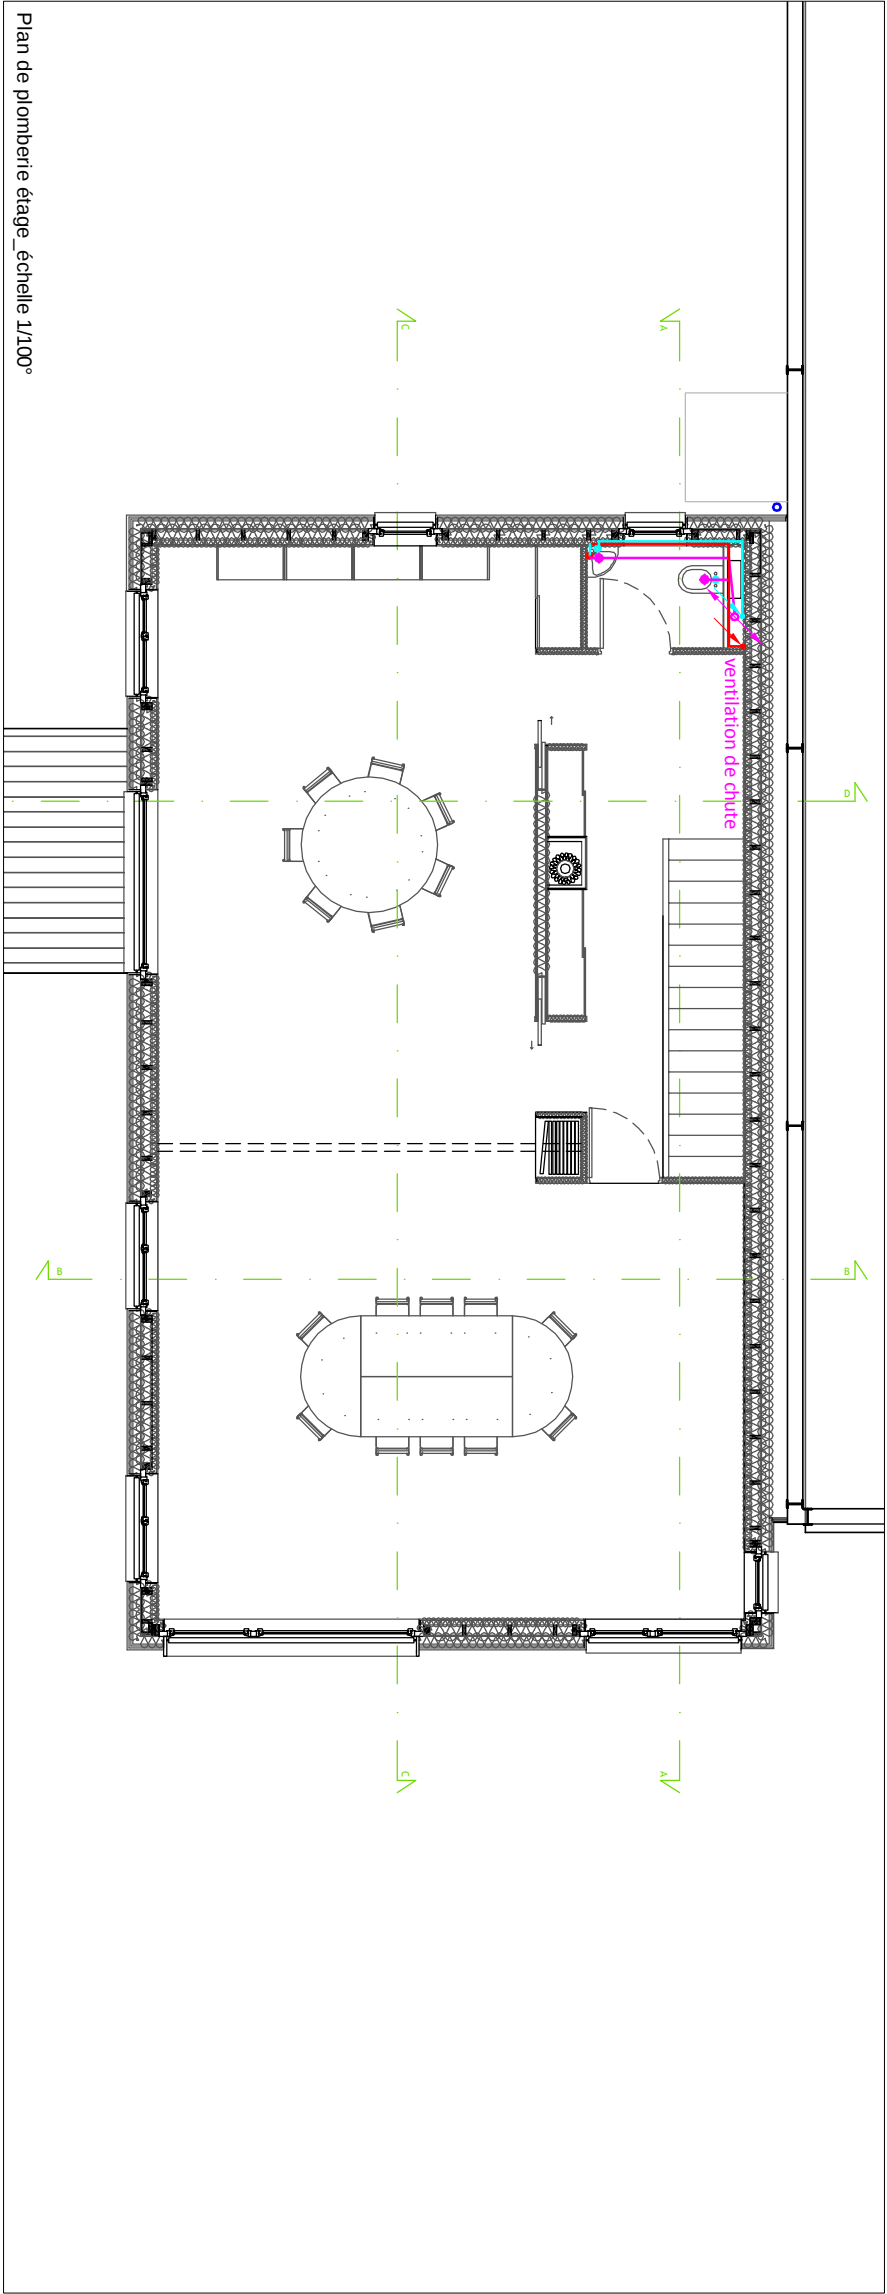




Plan de plomberie étage_échelle 1/100°

LEGENDE	
	Eaux pluviales
	Eau potable froide en apparent
	Eau potable chaude en apparent
	Eaux usées - eaux vannes sous dallage
	Eaux usées - eaux vannes en apparent

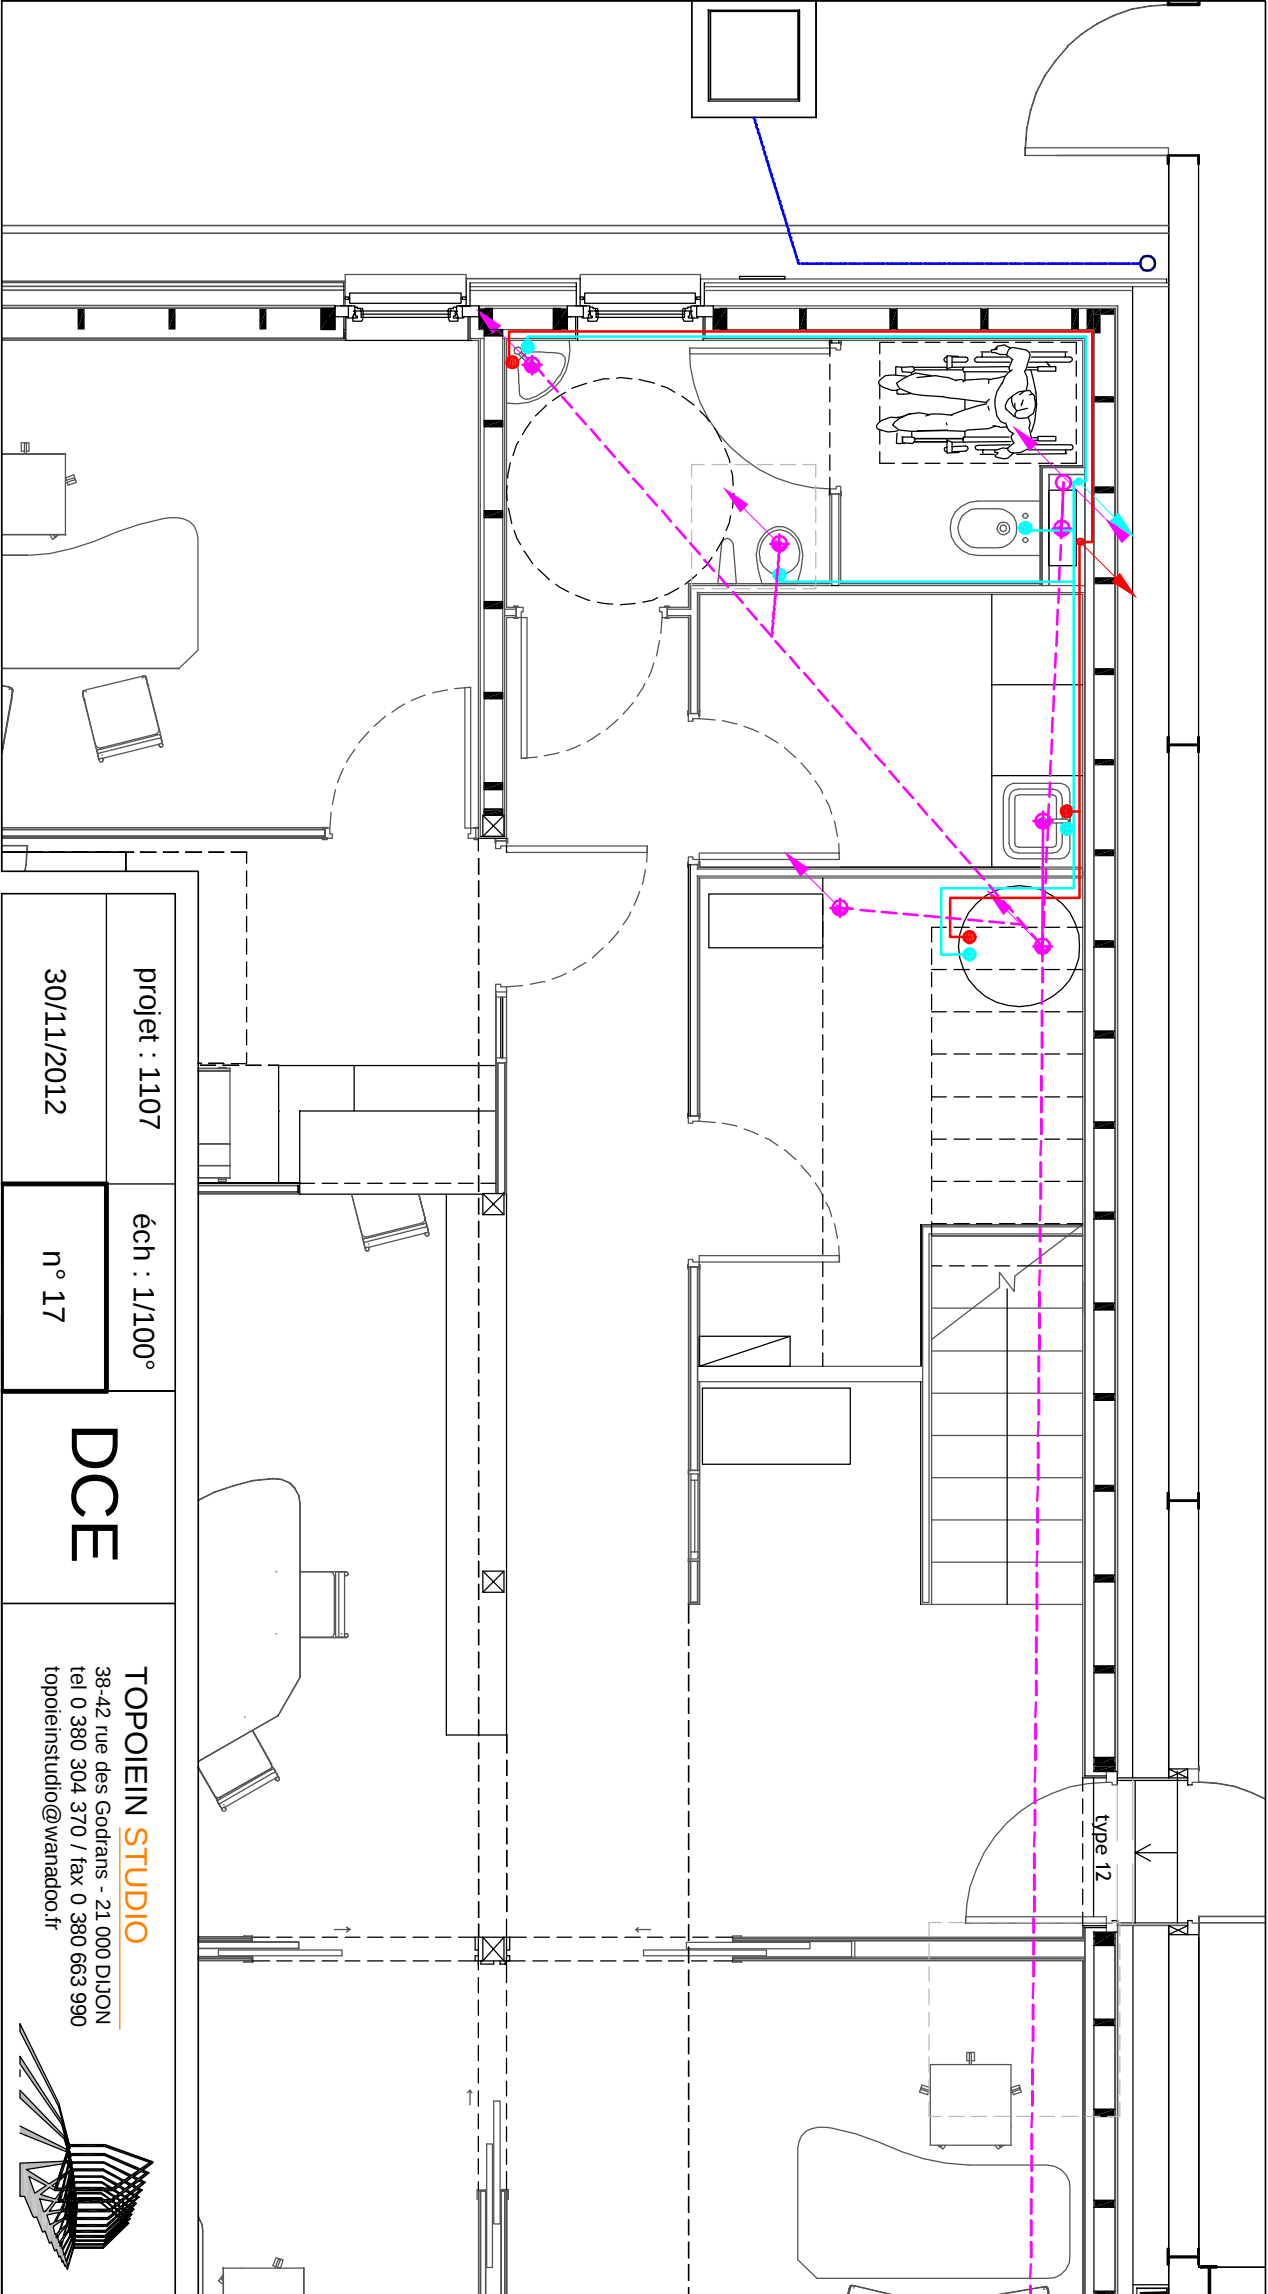

Plan de plomberie rez-de-chaussée_échelle 1/50°

projet : 1107	éch : 1/100°	DCE	TOPOIEIN STUDIO 38-42 rue des Godrans - 21 000 DIJON tel 0 380 304 370 / fax 0 380 663 990 topoieinstudio@wanadoo.fr
30/11/2012	n° 17		

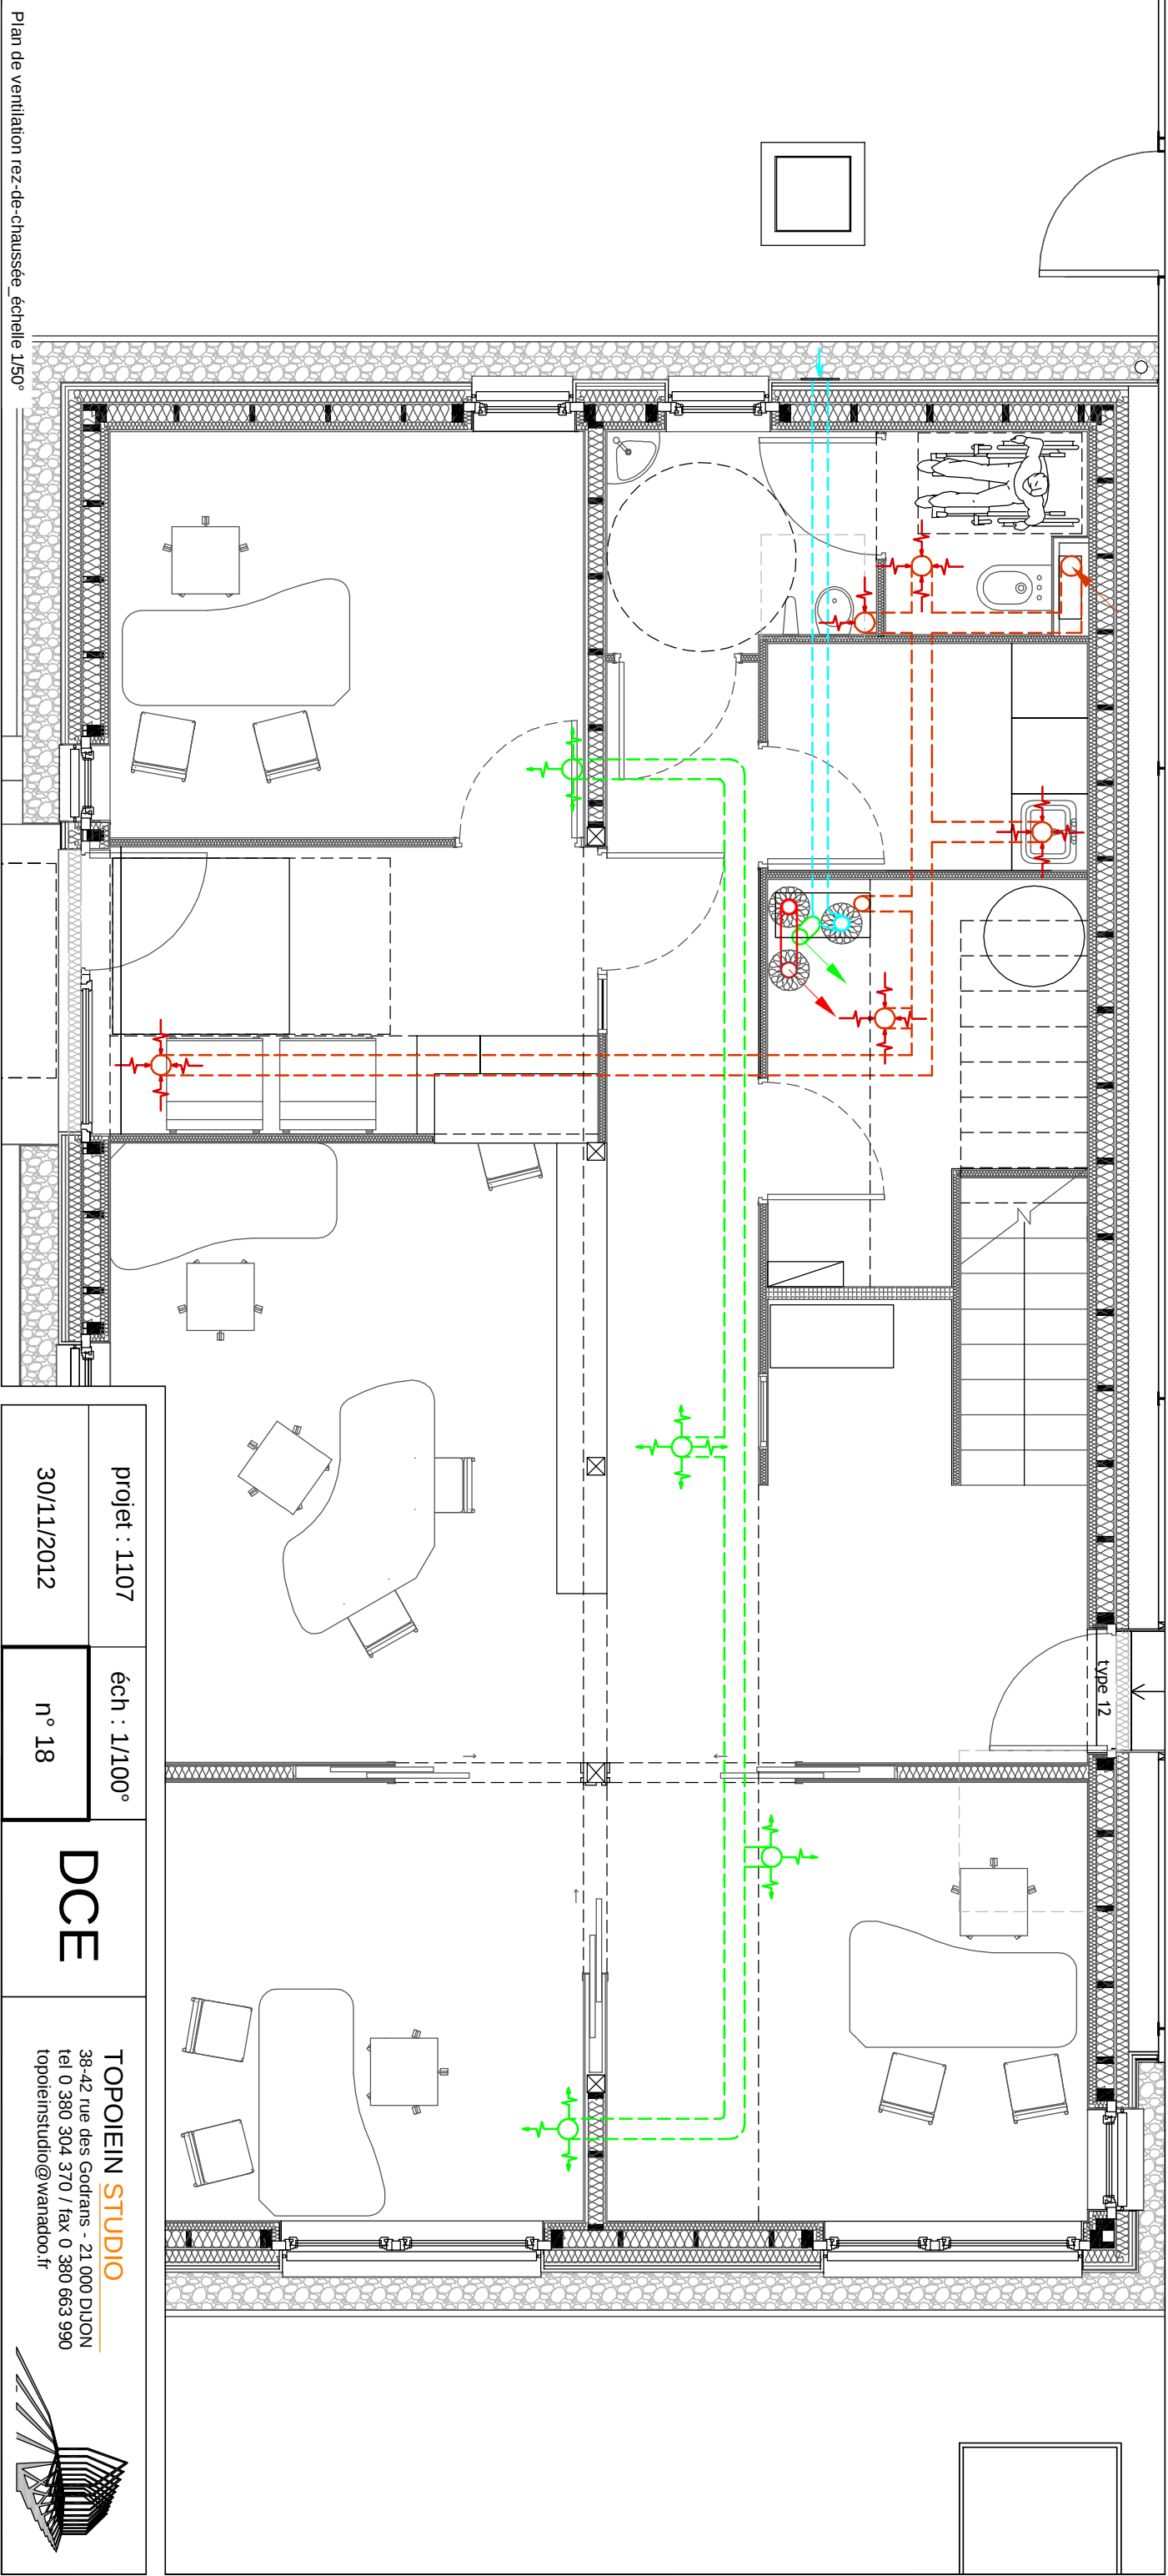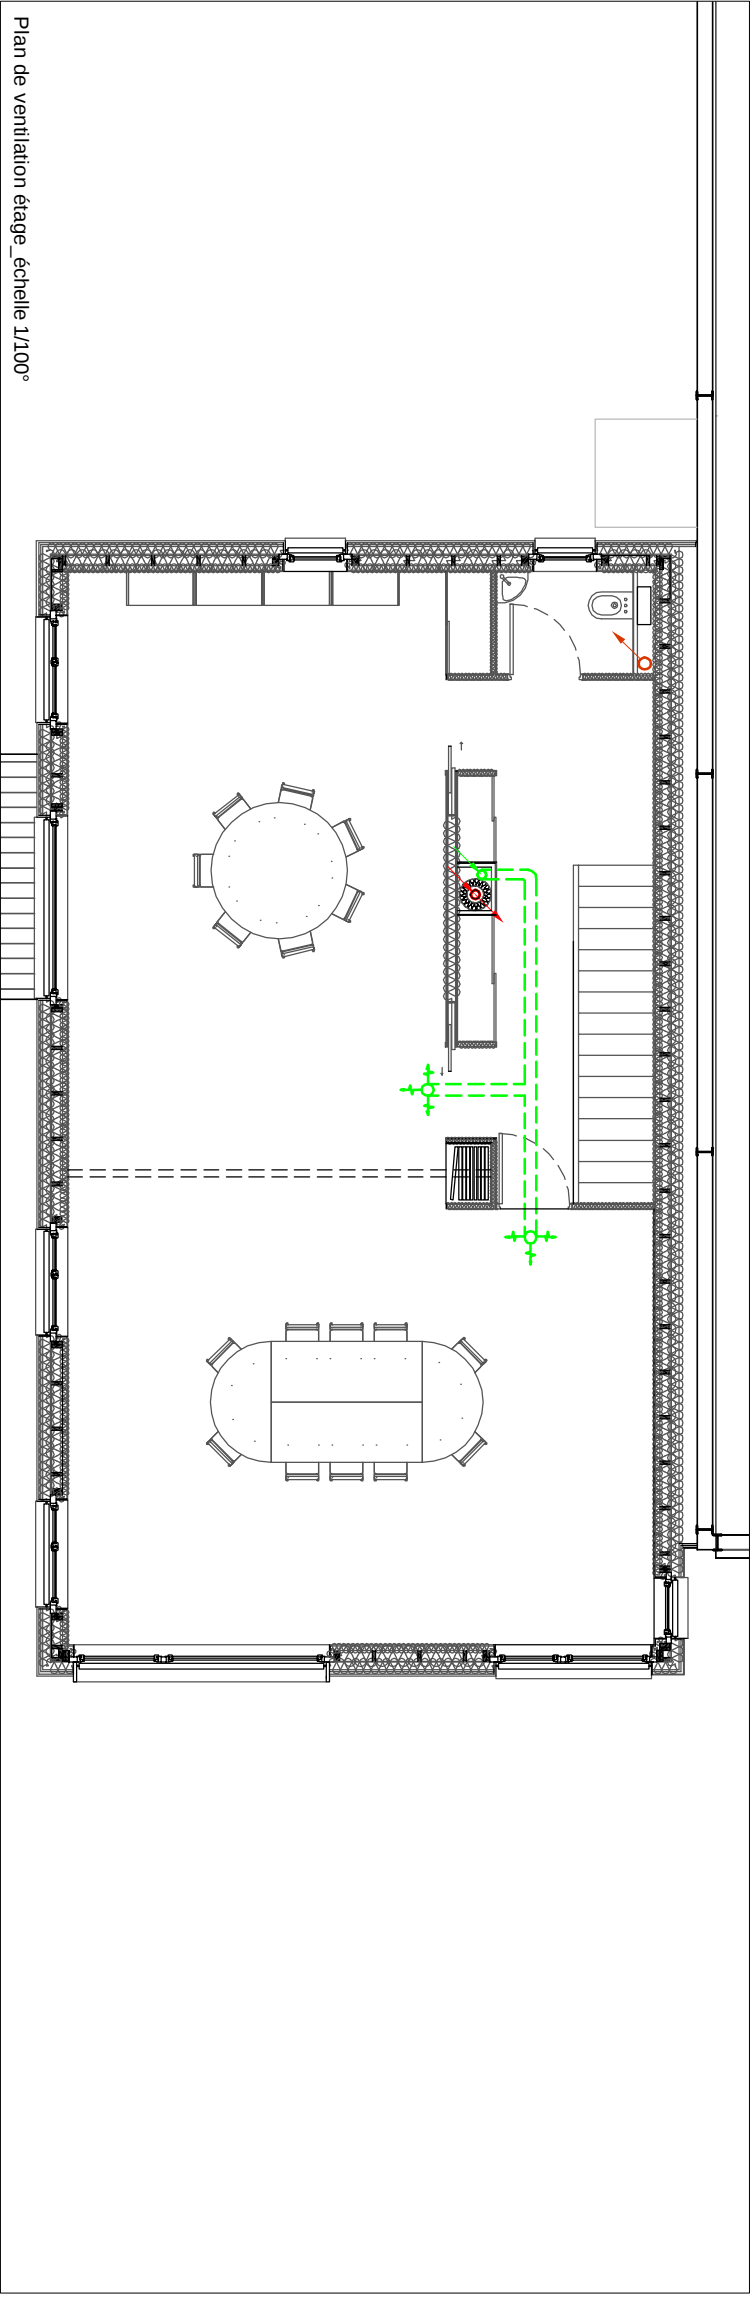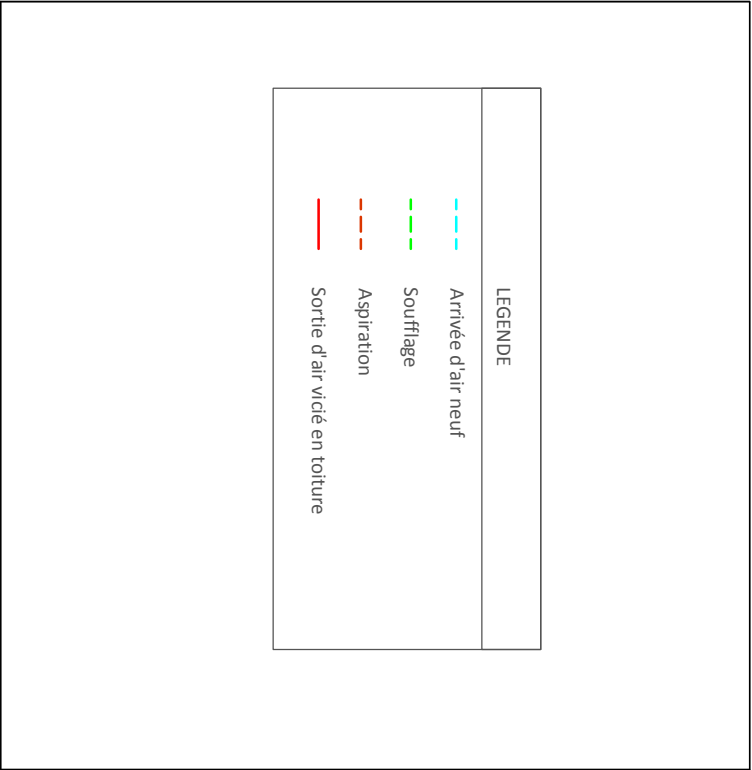

projet : 1107	éch : 1/100°	DCE	TOPOIEIN STUDIO 38-42 rue des Godrans - 21 000 DIJON tel 0 380 304 370 / fax 0 380 663 990 topoieinstudio@wanadoo.fr
30/11/2012	n° 18		